


立川都市計画地区計画
桜が丘二丁目地区地区計画 計画図1

[東大和市決定]

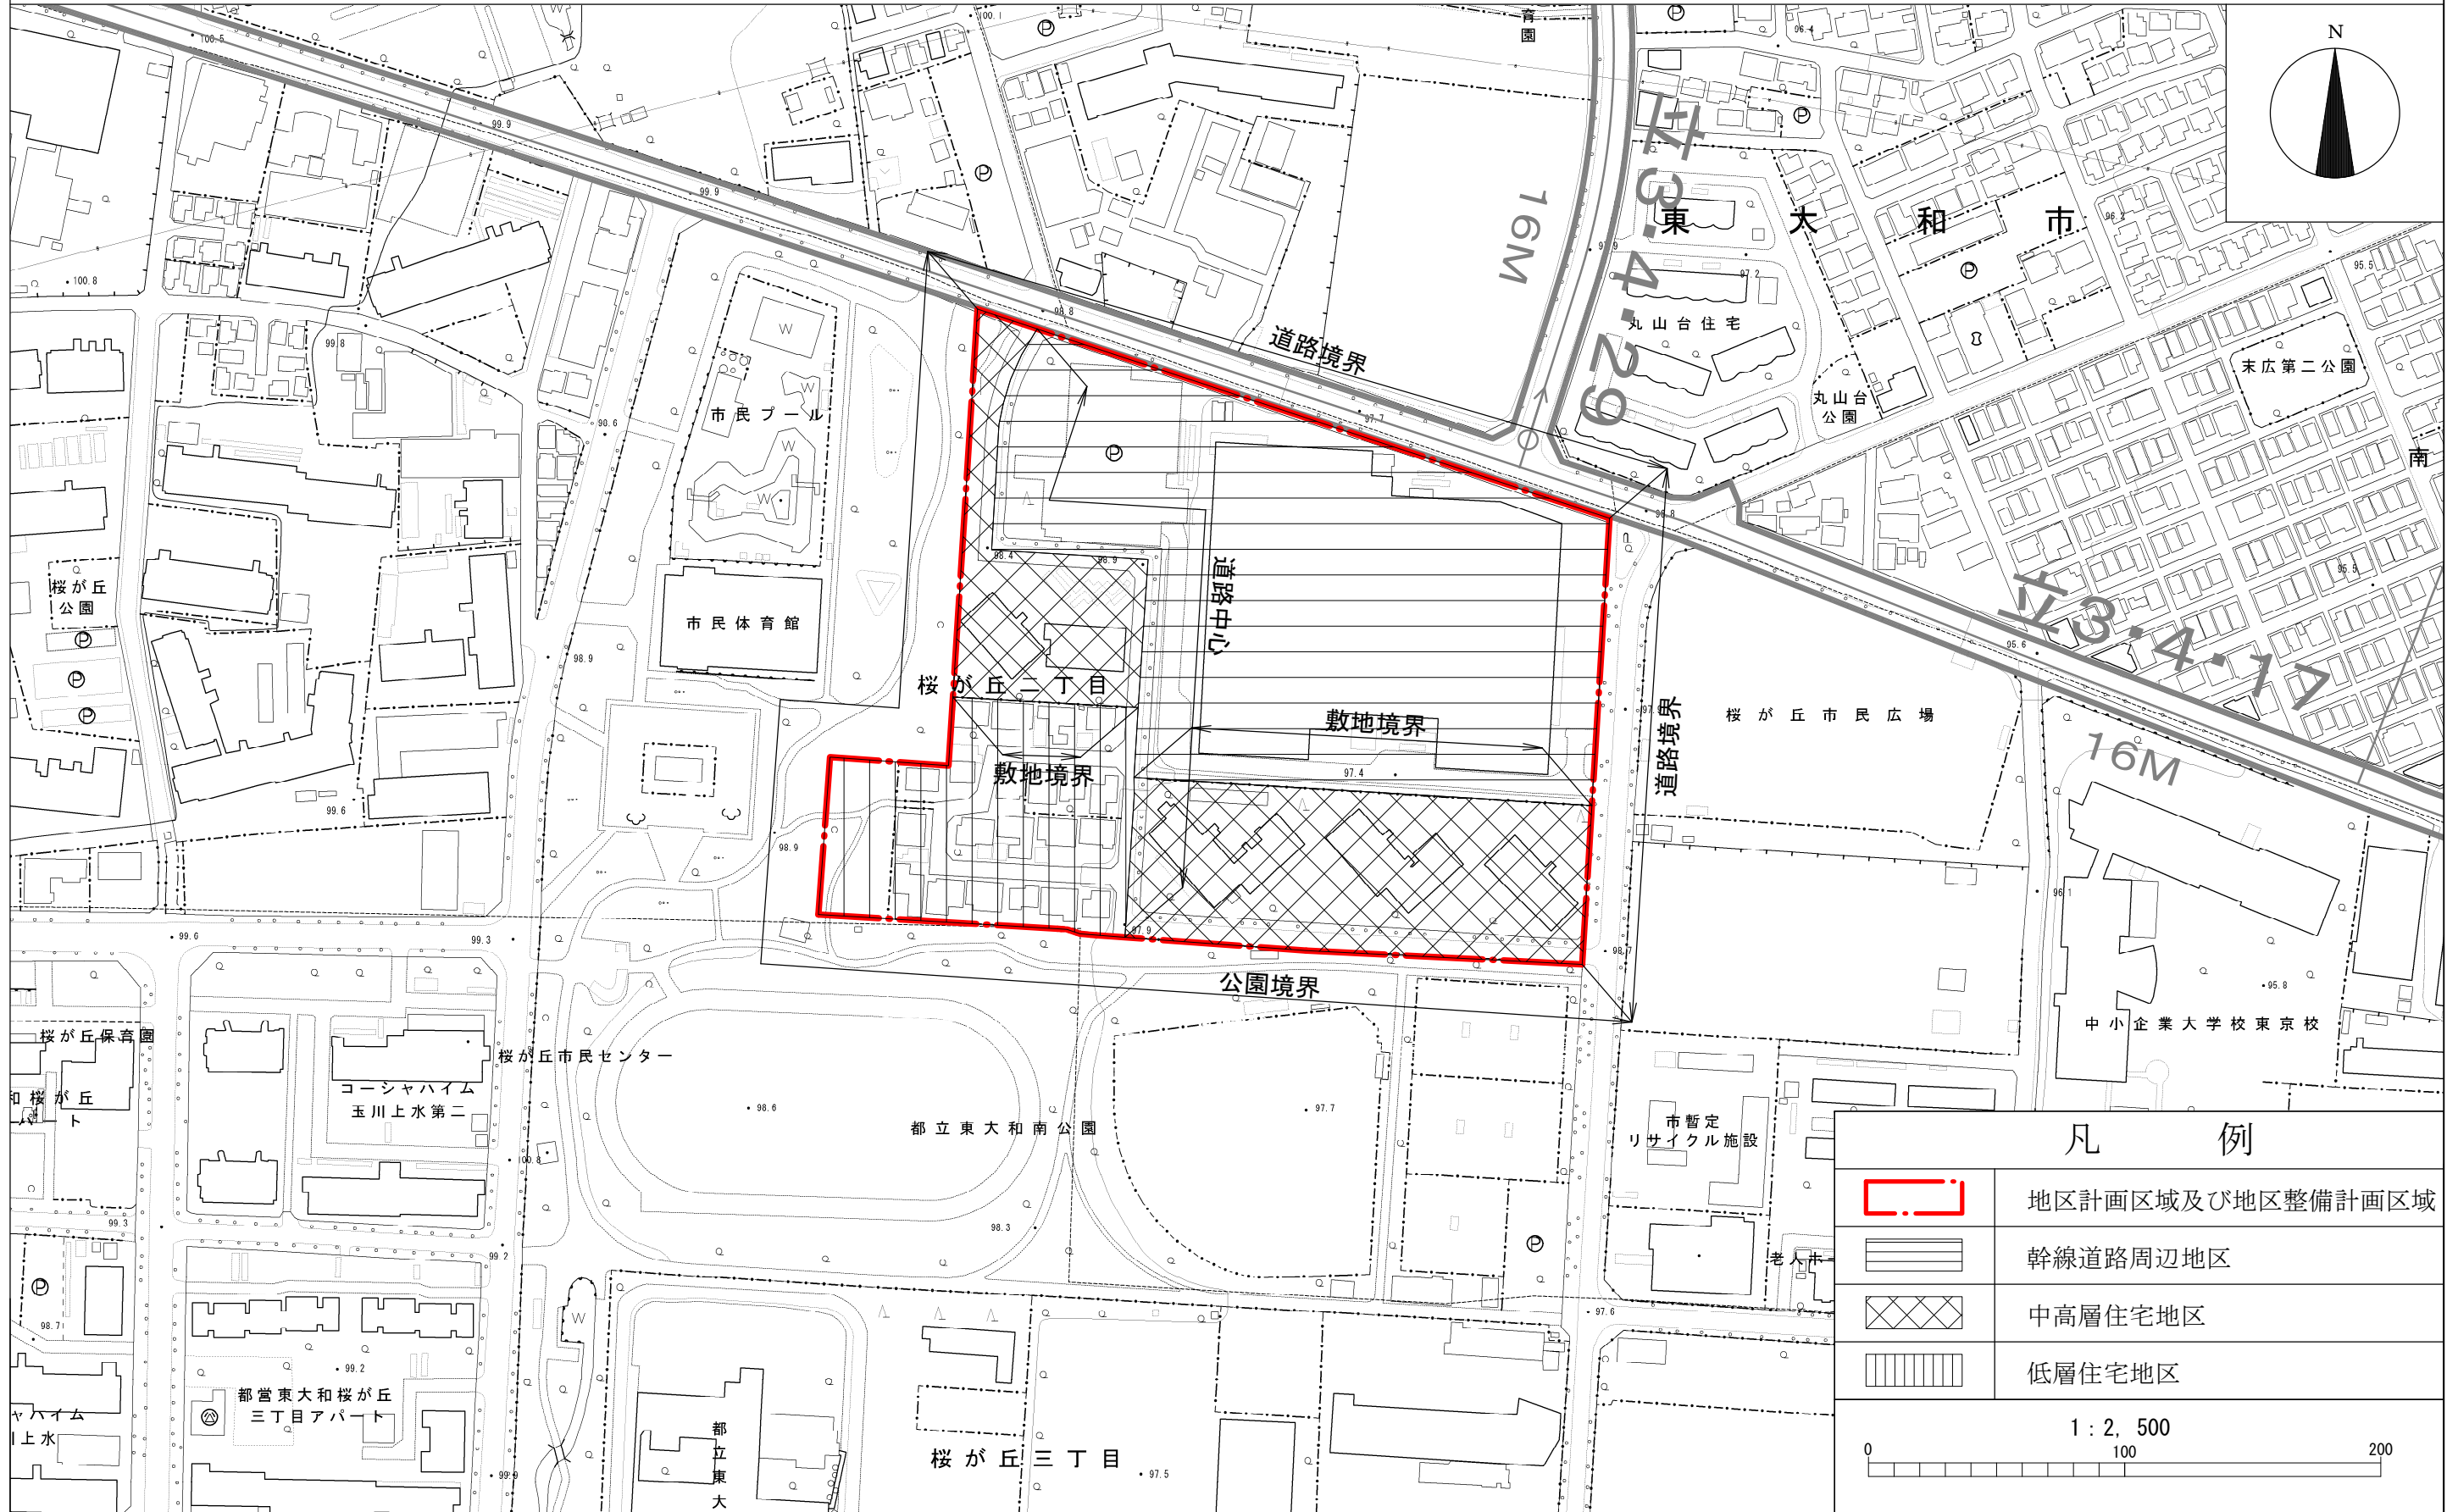

凡 例	
	地区計画区域及び地区整備計画区域
	幹線道路周辺地区
	中高層住宅地区
	低層住宅地区
1 : 2,500	
0 100 200	

「この地図は東京都縮尺2,500分の1地形図(平成27年度版)を使用したものである。無断複製を禁ず。」
(MMT利許諾第23048号)、(承認番号 28都市基街都第218号、平成28年10月28日)