
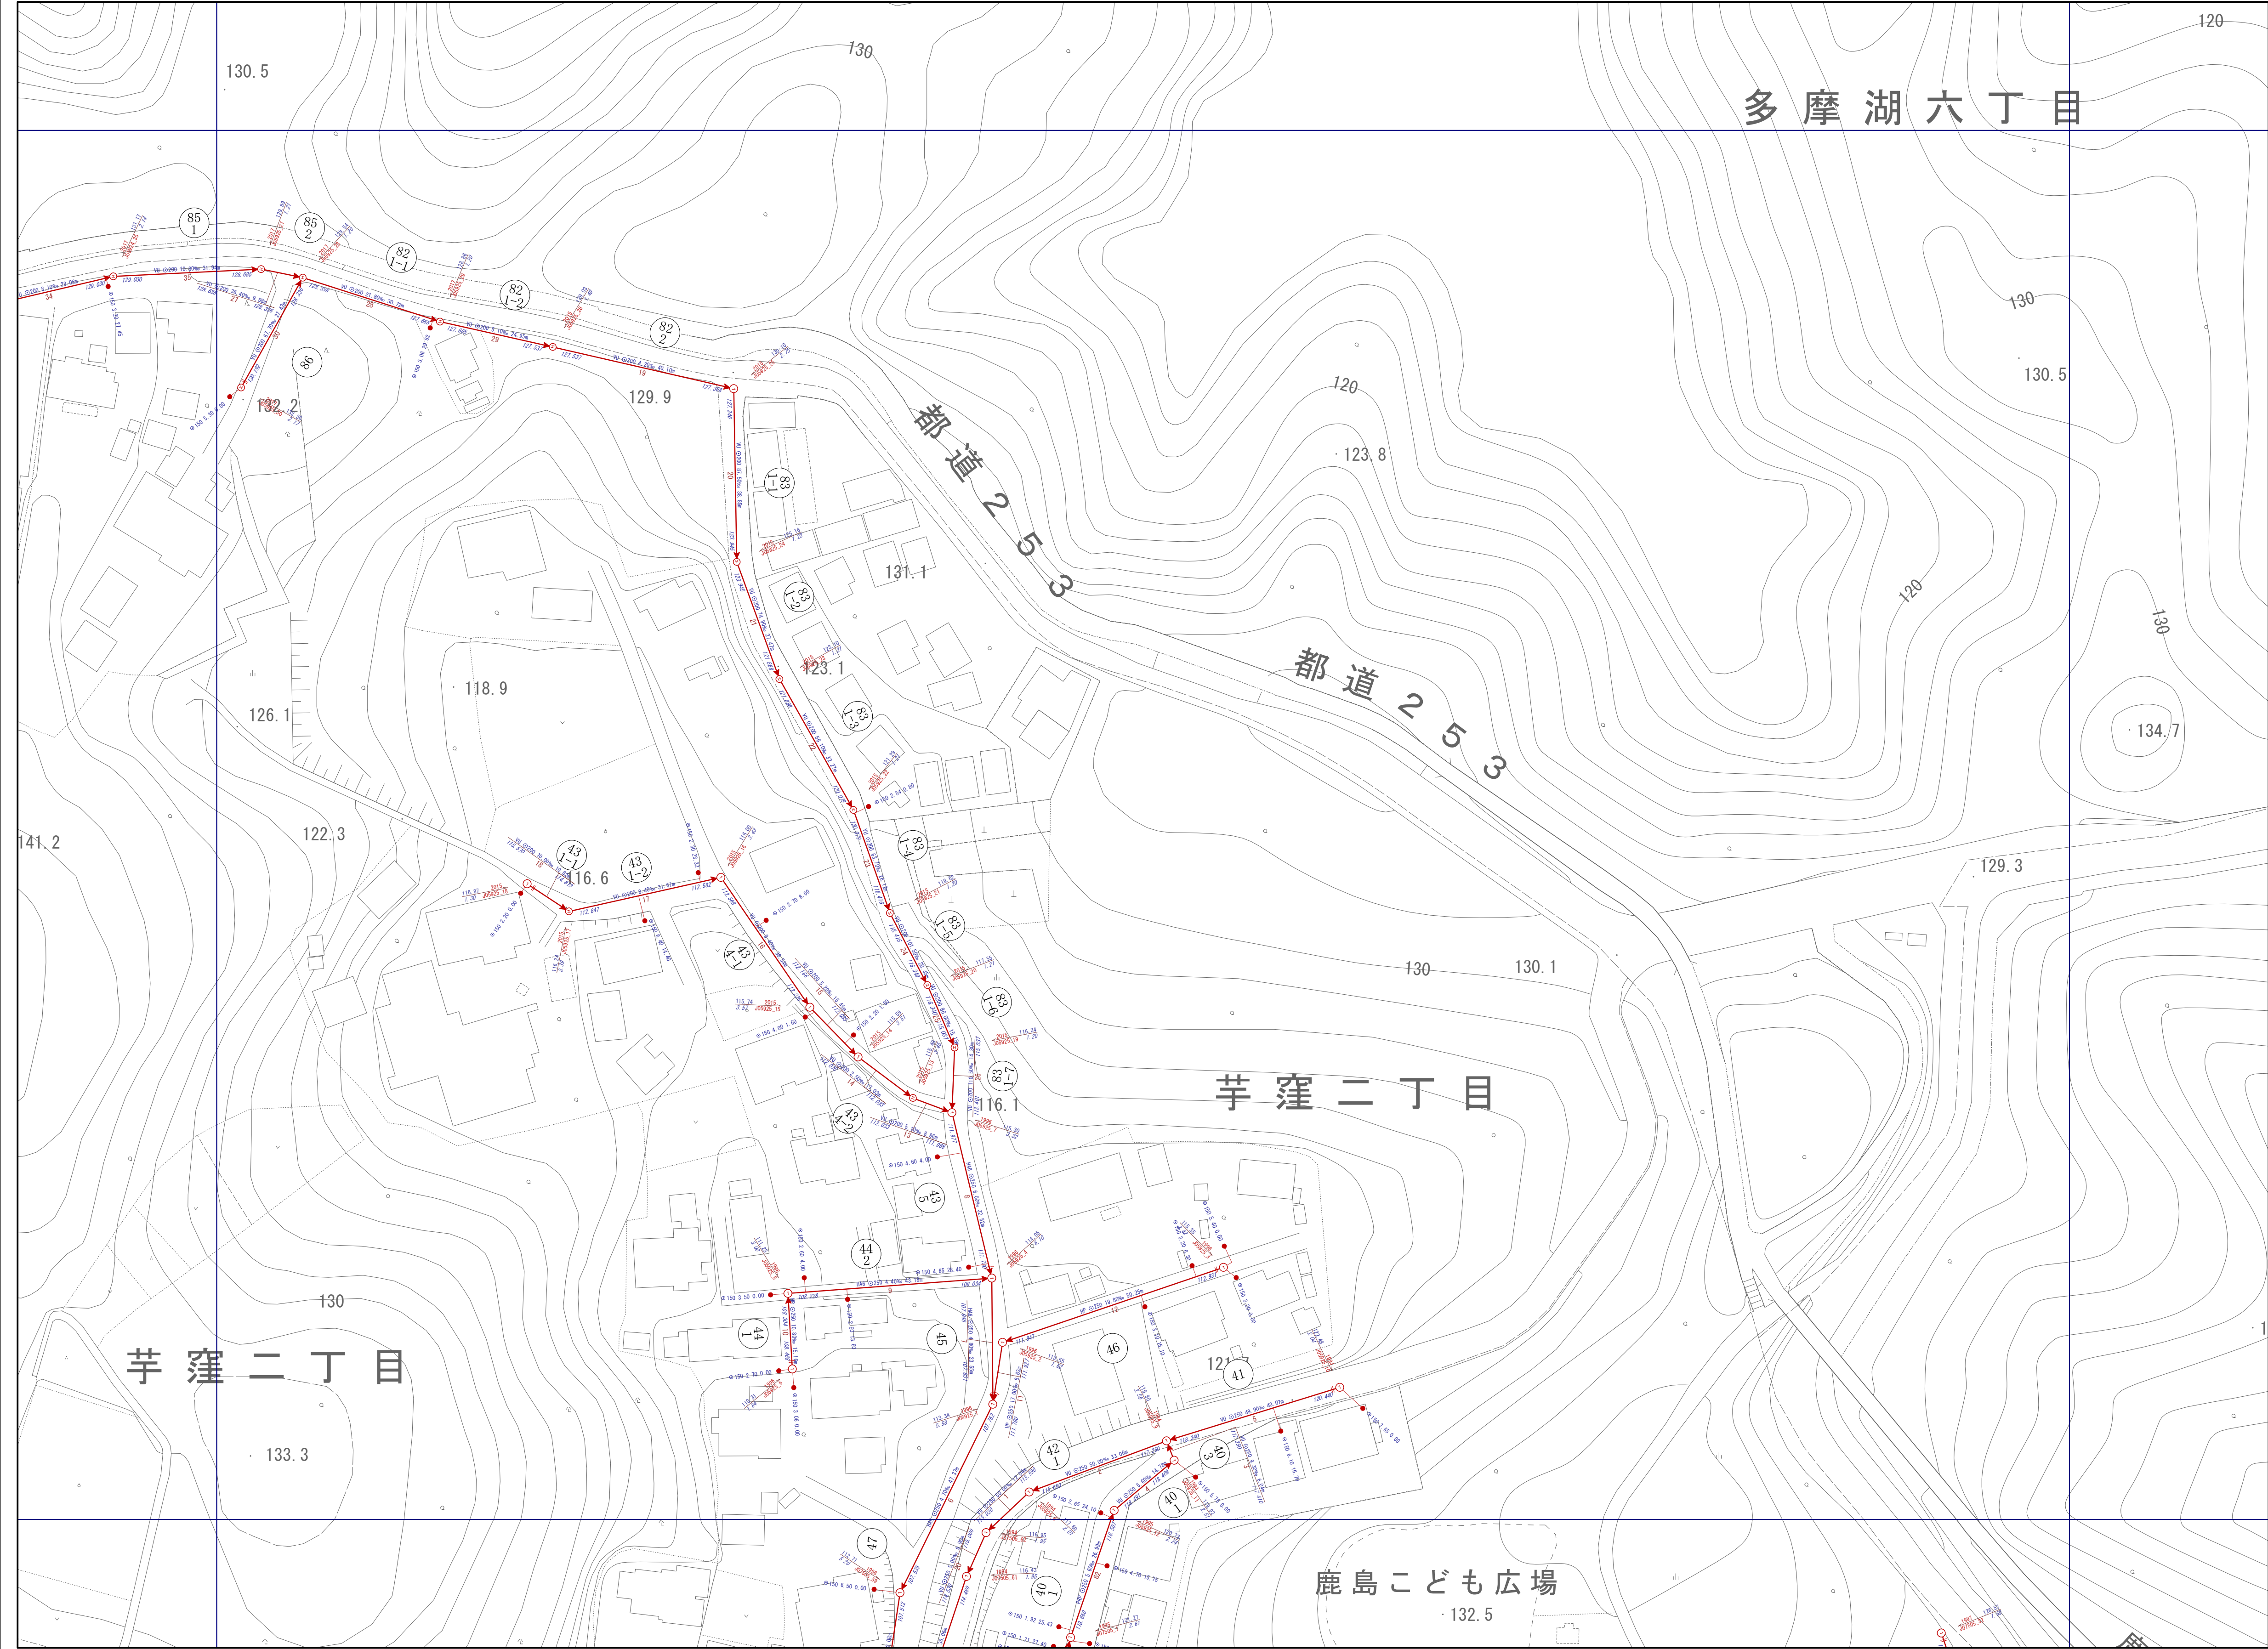


下水道台帳施設平面図

05925

|       |       |       |
|-------|-------|-------|
| 05919 | 05920 | 06016 |
| 05924 | 05925 | 06021 |
| 07504 | 07505 | 07601 |

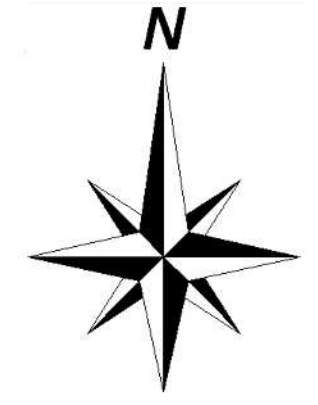

| 凡 例   |   |       |          |
|-------|---|-------|----------|
| 記 号   | 名 称   | 記 号   | 名 称      |
| ○     | 0号人孔   | 特     | 特殊人孔（角形） |
| ①     | 1号人孔   | 特     | 特殊人孔（円形） |
| ②     | 2号人孔   | P     | マンホールポンプ |
| ③     | 3号人孔   | ●     | 汚水樹      |
| ④     | 4号人孔   |       | 管止め      |
| Y     | Y号人孔   | ●     | 土質       |
| ○     | 小口径塩ビ人孔   | ●     | 接続点      |
| ⊕     | 小口径コン人孔   | 工事現場  | 事業場      |
| ○     | 小口径レジン人孔   | →○    | 幹線管渠     |
| ○     | 特1号人孔（楕円）   | →○    | 枝線管渠     |
| ①     | 特1号人孔（角形）   | →○    | 副管       |
| □     | 伏越上流人孔   | ○→    | 起点       |
| □     | 伏越下流人孔   | - - - | 圧送管      |
| HP    | 鉄筋コンクリート管   |       |          |
| VU    | 硬質塩化ビニル管 VU   |       |          |
| VP    | 硬質塩化ビニル管 VP   |       |          |
| PRP   | リブ付き硬質塩化ビニル管   |       |          |
| PP    | ポリエチレン管   |       |          |
| DCIP  | ダクタイル鋳鉄管   |       |          |
| SUS   | ステンレス管   |       |          |
| HA2   | 推進用鉄筋コンクリート管   |       |          |
| HA6   | 小口径推進用鉄筋コンクリート管   |       |          |
| VK6   | 推進用硬質塩化ビニル管   |       |          |
| HA5   | 鉄筋コンクリート卵形管   |       |          |
| VK3   | 硬質塩化ビニル卵形管   |       |          |
| 更 HP  | 更生_鉄筋コンクリート管   |       |          |
| 人孔属性  | <div>工事年度 2001 地盤高 58.93</div> <div>① J0408_127 1.88</div> <div>施設番号 人孔深</div>                                         |       |          |
| 管渠属性  | <div>管種 管径 勾配 区間距離</div> <div>① VU ② 250 2.43‰ 29.16m ①</div> <div>56.881 165 56.870</div> <div>上流管底高 施設番号 下流管底高</div> |       |          |
| 取付管属性 | <div>本管からの離れ</div> <div>管径 150 2.77 10.00</div> <div>上流人孔からの距離</div>                                                   |       |          |

注 この下水道台帳は、道路工事などにより、現況と整合していない場合があります。  
また、位置関係などについて特定するものではありません。あくまでも参考資料としてご利用願います。  
なお、下水道台帳を許可無く複製することを禁じます。

1/750

パシフィックコンサルタンツ株式会社作製

この地図は、東京都知事の承認を受けて  
東京都縮尺2,500分の1地形図を利用して作成したものである。  
(承認番号)3都市基文著第62号 無断複写を禁ずる。

