
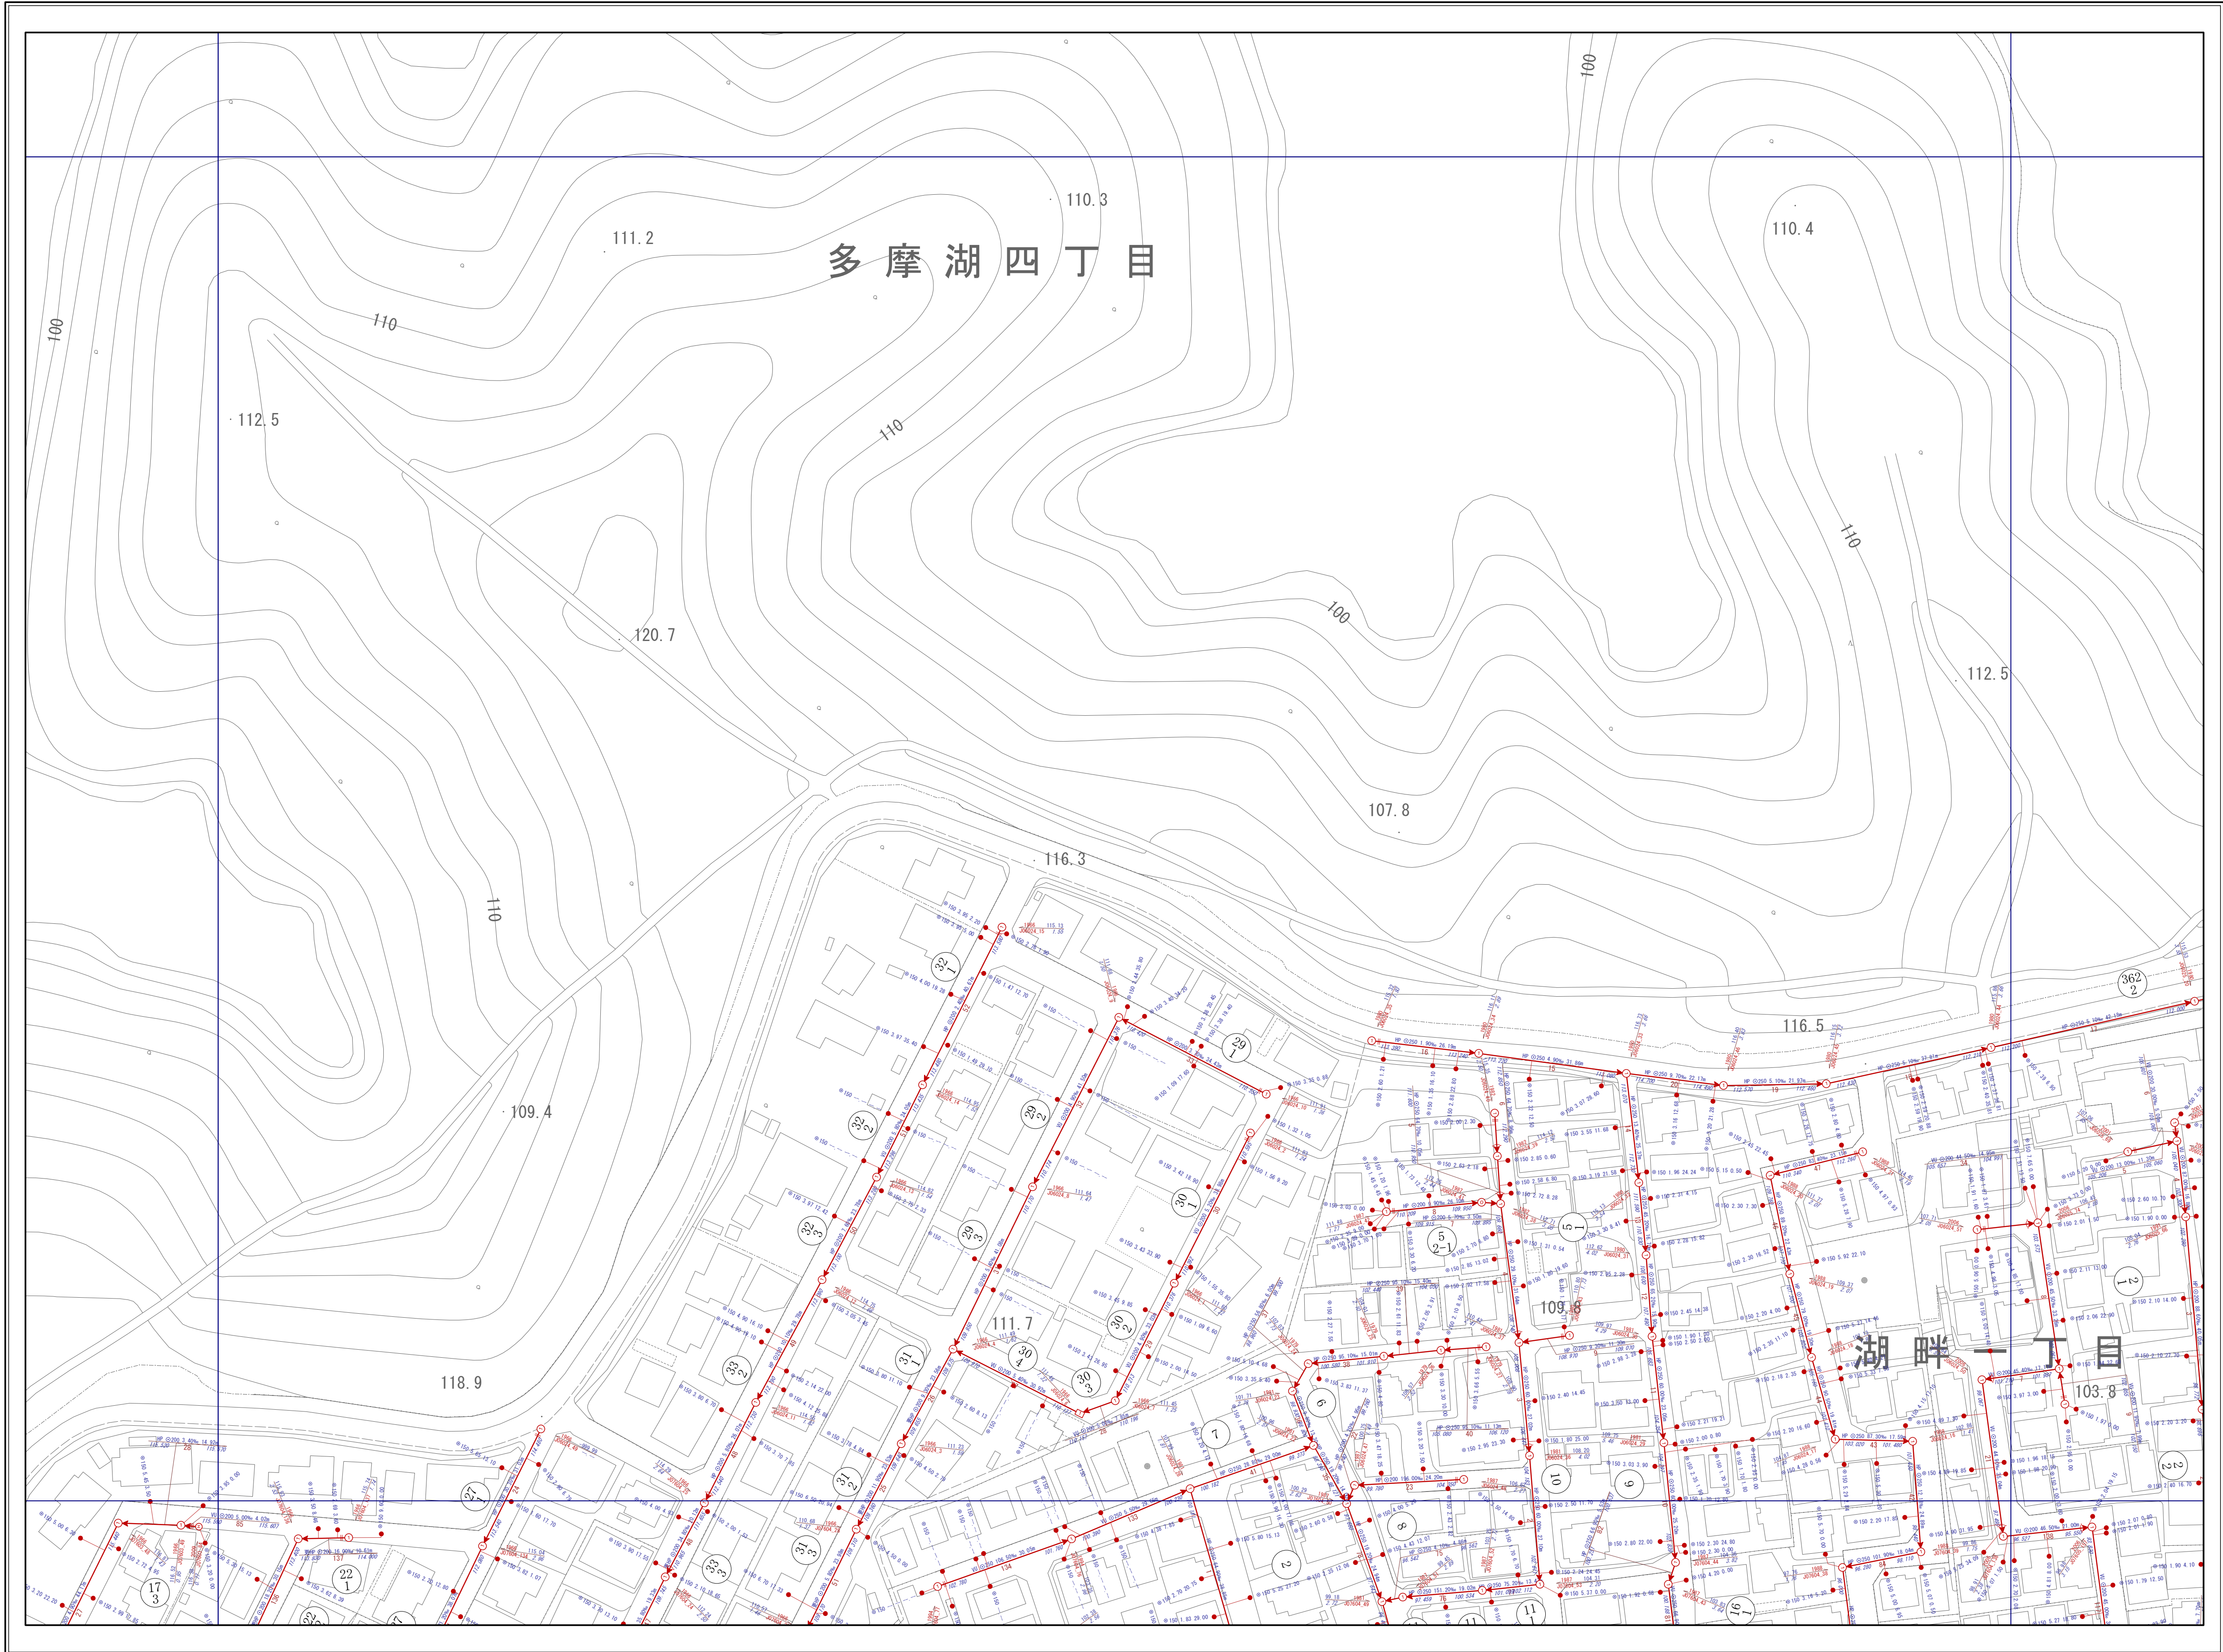


下水道台帳施設平面図

06024

|       |       |       |
|-------|-------|-------|
| 06018 | 06019 | 06020 |
| 06023 | 06024 | 06025 |
| 07603 | 07604 | 07605 |

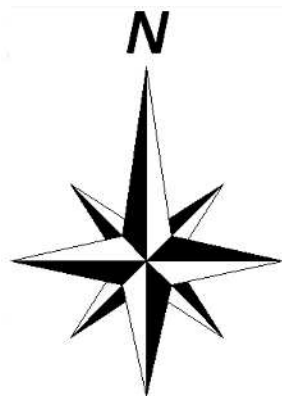

| 凡 例   |                                                                                   |       |          |
|-------|-----------------------------------------------------------------------------------|-------|----------|
| 記 号   | 名 称                                                                               | 記 号   | 名 称      |
| ○     | 0号人孔                                                                              | 特     | 特殊人孔（角形） |
| ①     | 1号人孔                                                                              | 特     | 特殊人孔（円形） |
| ②     | 2号人孔                                                                              | マン    | マンホールポンプ |
| ③     | 3号人孔                                                                              | ●     | 汚水樹      |
| ④     | 4号人孔                                                                              |       | 管止め      |
| Y     | Y号人孔                                                                              | 土質    | 土質       |
| ○     | 小口径塩ビ人孔                                                                           | ●     | 接続点      |
| ○     | 小口径コン人孔                                                                           | 事業場   | 事業場      |
| ○     | 小口径レジン人孔                                                                          | →○    | 幹線管渠     |
| ○     | 特1号人孔（楕円）                                                                         | →○    | 枝線管渠     |
| 1     | 特1号人孔（角形）                                                                         | →○    | 副管       |
| ○     | 伏越上流人孔                                                                            | ○→    | 起点       |
| ○     | 伏越下流人孔                                                                            | - - - | 圧送管      |
| HP    | 鉄筋コンクリート管                                                                         |       |          |
| VU    | 硬質塩化ビニル管 VU                                                                       |       |          |
| VP    | 硬質塩化ビニル管 VP                                                                       |       |          |
| PRP   | リブ付き硬質塩化ビニル管                                                                      |       |          |
| PP    | ポリエチレン管                                                                           |       |          |
| DCIP  | ダクタイル鋳鉄管                                                                          |       |          |
| SUS   | ステンレス管                                                                            |       |          |
| HA2   | 推進用鉄筋コンクリート管                                                                      |       |          |
| HA6   | 小口径推進用鉄筋コンクリート管                                                                   |       |          |
| VK6   | 推進用硬質塩化ビニル管                                                                       |       |          |
| HA5   | 鉄筋コンクリート卵形管                                                                       |       |          |
| VK3   | 硬質塩化ビニル卵形管                                                                        |       |          |
| 更 HP  | 更生_鉄筋コンクリート管                                                                      |       |          |
| 人孔属性  | 工事年度 2001 地盤高 58.93<br>J0408.127 7.88<br>施設番号 人孔深                                 |       |          |
| 管渠属性  | 管種 管径 勾配 区間距離<br>VU 250 2.43‰ 29.16m<br>① 56.881 165 56.870 ①<br>上流管底高 施設番号 下流管底高 |       |          |
| 取付管属性 | 本管からの離れ<br>150 2.77 10.00<br>管径 上流人孔からの距離                                         |       |          |

注 この下水道台帳は、道路工事などにより、現況と整合していない場合があります。  
また、位置関係などについて特定するものではありません。あくまでも参考資料  
としてご利用願います。  
なお、下水道台帳を許可無く複製することを禁じます。

1/750

バシフィックコンサルタンツ株式会社作製

この地図は、東京都知事の承認を受けて  
東京都縮尺2,500分の1地形図を利用して作成したものである。  
(承認番号)3都市基文第62号 無断複写を禁ずる。

