
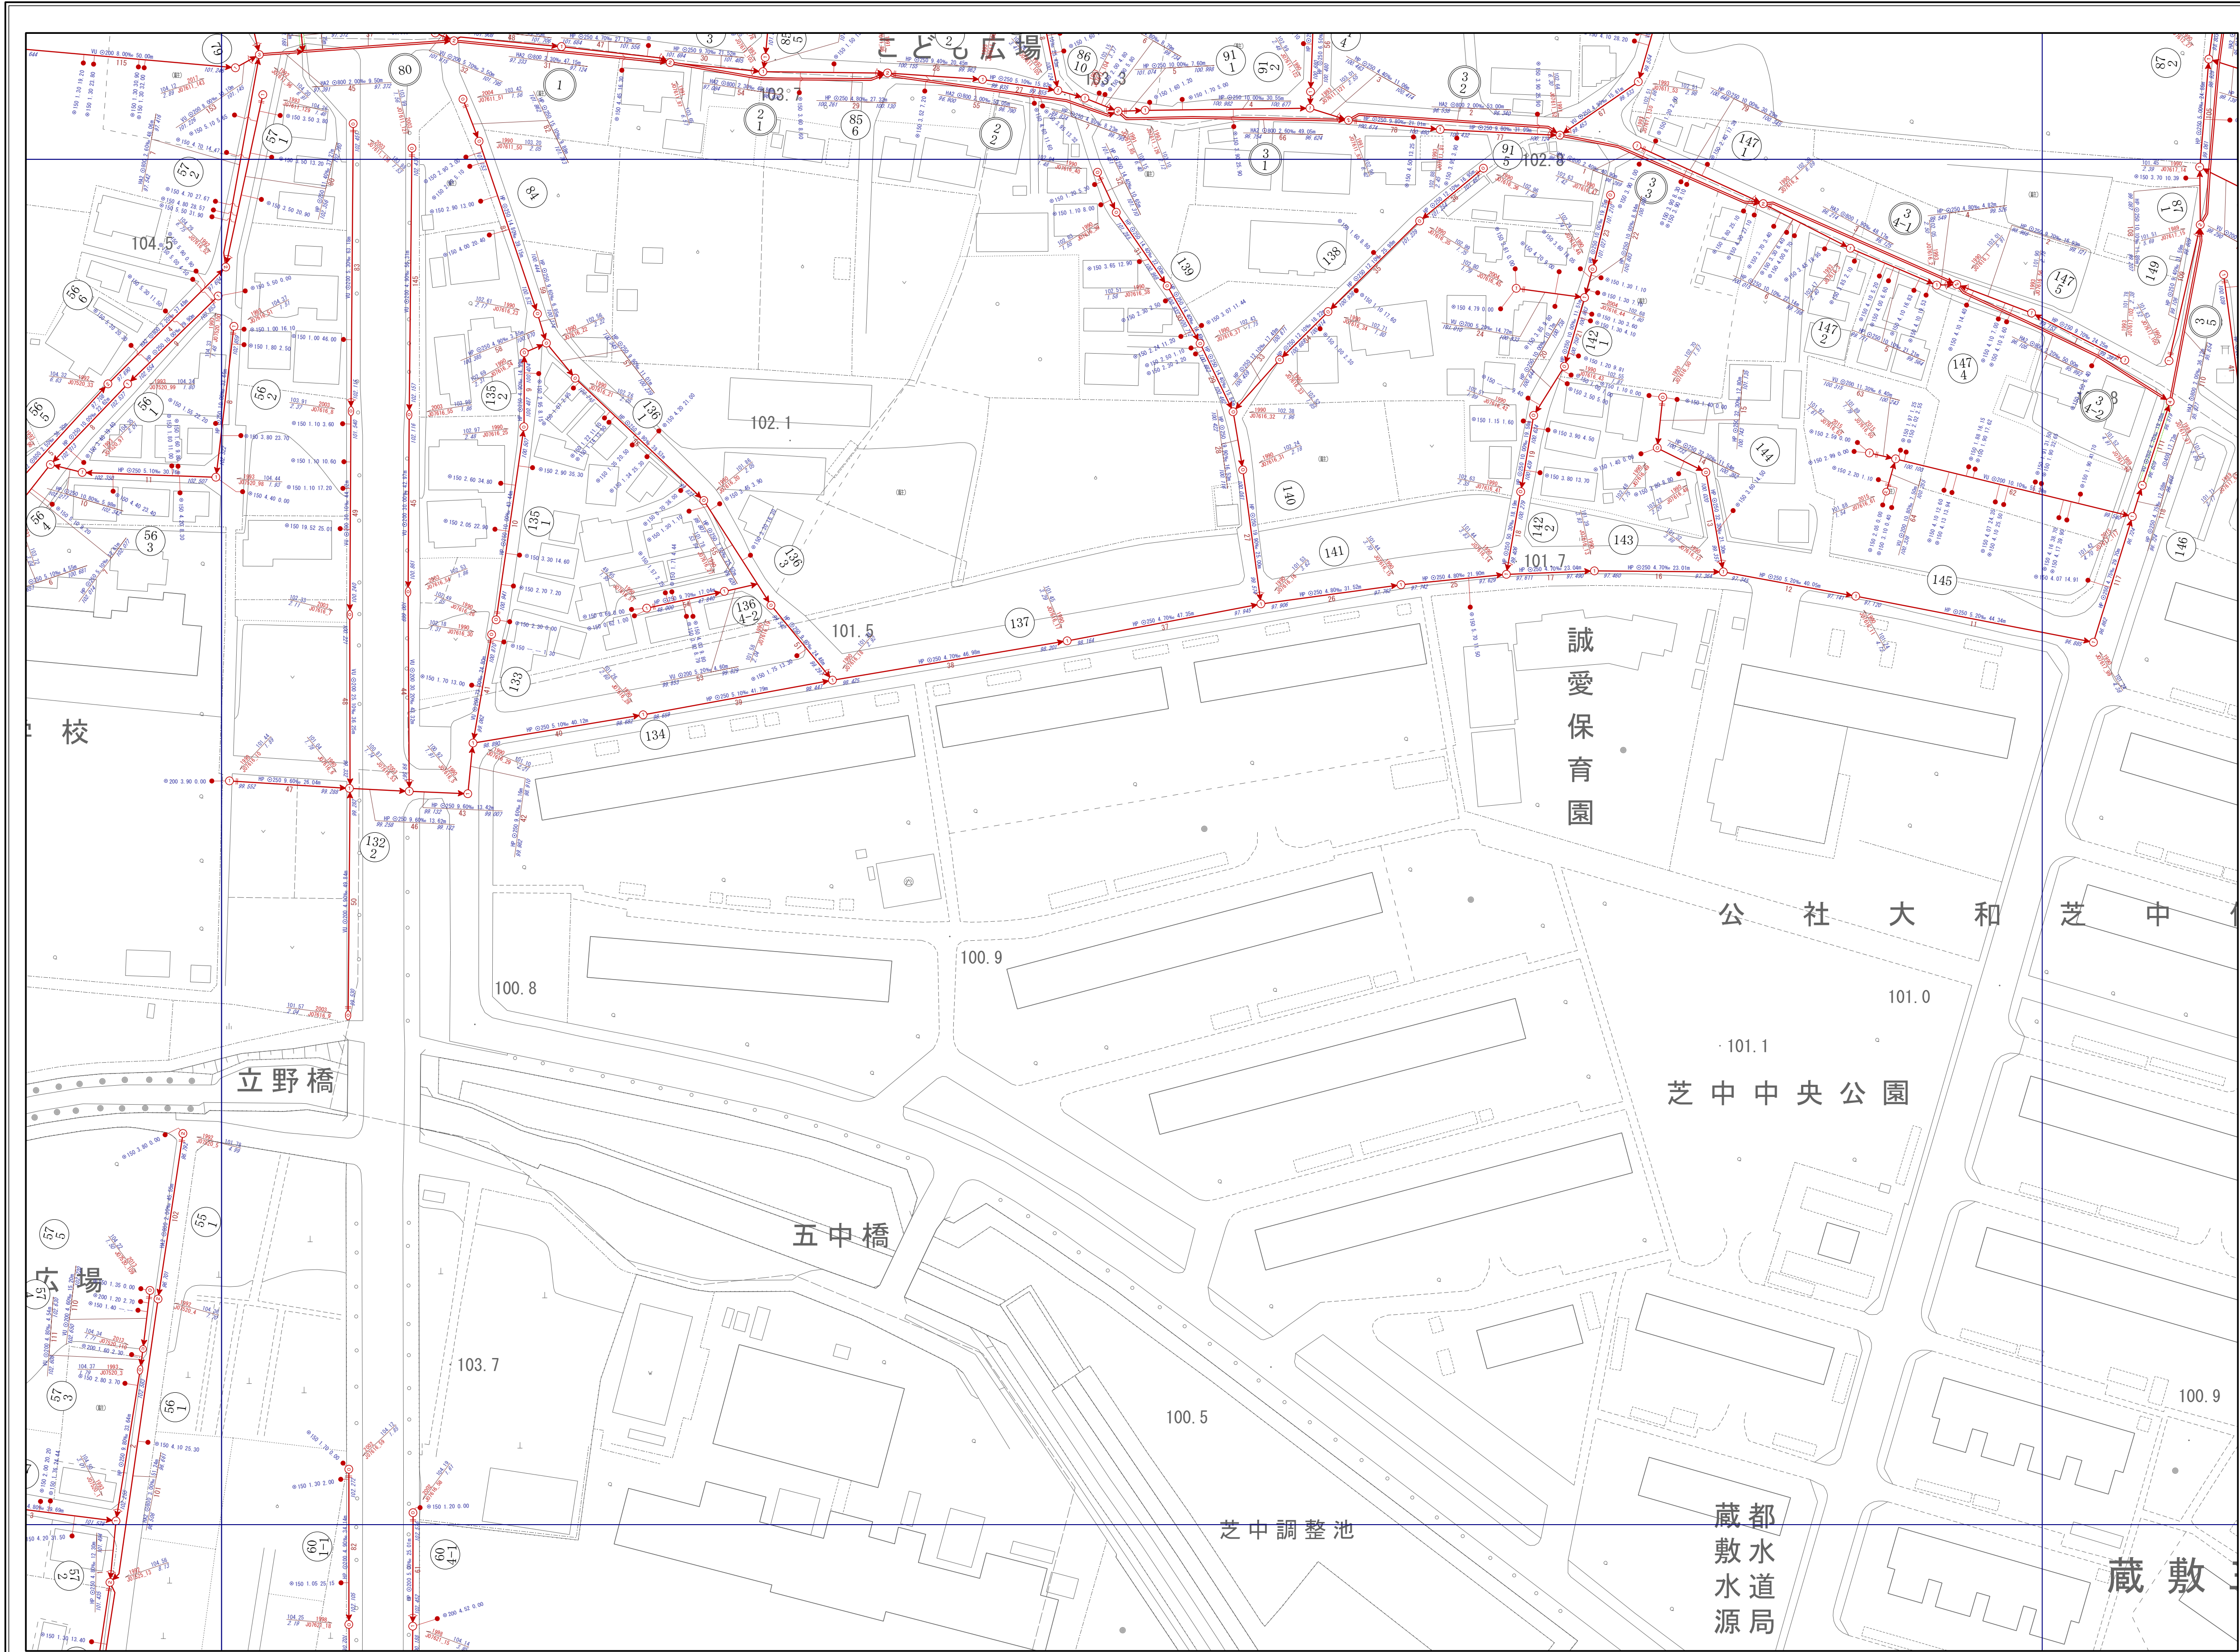


下水道台帳施設平面図

07616


|       |       |       |
|-------|-------|-------|
| 07515 | 07611 | 07612 |
| 07520 | 07616 | 07617 |
| 07525 | 07621 | 07622 |

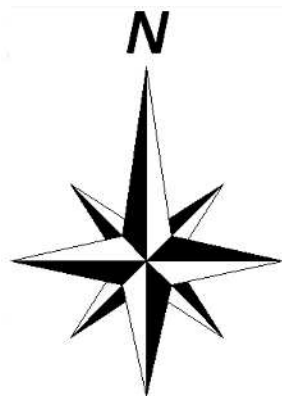

| 凡 例   |                                                                               |     |           |
|-------|-------------------------------------------------------------------------------|-----|-----------|
| 記 号   | 名 称                                                                           | 記 号 | 名 称       |
| ①     | 0号人孔                                                                          | 特   | 特殊人孔 (角形) |
| ①     | 1号人孔                                                                          | 特   | 特殊人孔 (円形) |
| ②     | 2号人孔                                                                          | マン  | マンホールポンプ  |
| ③     | 3号人孔                                                                          | 汚   | 汚水樹       |
| ④     | 4号人孔                                                                          | 止   | 管止め       |
| Y     | Y号人孔                                                                          | 土質  | 土質        |
| ○     | 小口径塩ビ人孔                                                                       | 接   | 接続点       |
| ⊕     | 小口径コン人孔                                                                       | 事業場 | 事業場       |
| ○     | 小口径レジン人孔                                                                      | 幹線  | 幹線管渠      |
| ○     | 特1号人孔 (楕円)                                                                    | 枝線  | 枝線管渠      |
| 1     | 特1号人孔 (角形)                                                                    | 副   | 副管        |
| □     | 伏越上流人孔                                                                        | 起   | 起点        |
| □     | 伏越下流人孔                                                                        | 圧   | 圧送管       |
| HP    | 鉄筋コンクリート管                                                                     |     |           |
| VU    | 硬質塩化ビニル管 VU                                                                   |     |           |
| VP    | 硬質塩化ビニル管 VP                                                                   |     |           |
| PRP   | リップ付き硬質塩化ビニル管                                                                 |     |           |
| PP    | ポリエチレン管                                                                       |     |           |
| DCIP  | ダクタイル鋳鉄管                                                                      |     |           |
| SUS   | ステンレス管                                                                        |     |           |
| HA2   | 推進用鉄筋コンクリート管                                                                  |     |           |
| HA6   | 小口径推進用鉄筋コンクリート管                                                               |     |           |
| VK6   | 推進用硬質塩化ビニル管                                                                   |     |           |
| HA5   | 鉄筋コンクリート卵形管                                                                   |     |           |
| VK3   | 硬質塩化ビニル卵形管                                                                    |     |           |
| 更 HP  | 更生 鉄筋コンクリート管                                                                  |     |           |
| 人孔属性  | 工事年度 2001 地盤高 58.93<br>J0408.127 7.88<br>施設番号 人孔深                             |     |           |
| 管渠属性  | 管種 管径 勾配 区間距離<br>VU 250 2.43‰ 29.16m<br>56.881 165 56.870<br>上流管底高 施設番号 下流管底高 |     |           |
| 取付管属性 | 本管からの離れ<br>150 2.77 10.00<br>管径 上流人孔からの距離                                     |     |           |

注 この下水道台帳は、道路工事などにより、現況と整合していない場合があります。  
また、位置関係などについて特定するものではありません。あくまでも参考資料としてご利用願います。  
なお、下水道台帳を許可無く複製することを禁じます。

1/750

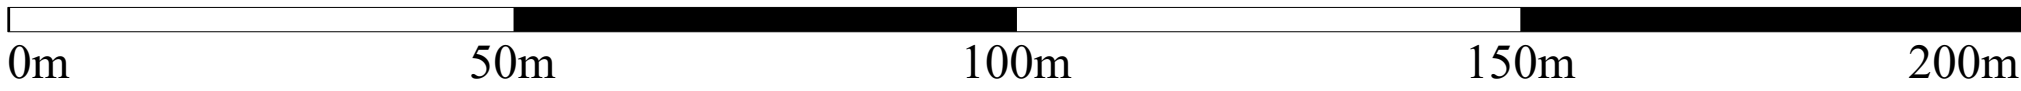

東大和市まちづくり部下水道課

パシフィックコンサルタンツ株式会社作製

この地図は、東京都知事の承認を受けて  
東京都縮尺2,500分の1地形図を利用して作成したものである。  
(承認番号)3都市基文著第62号 無断複写を禁ずる。