
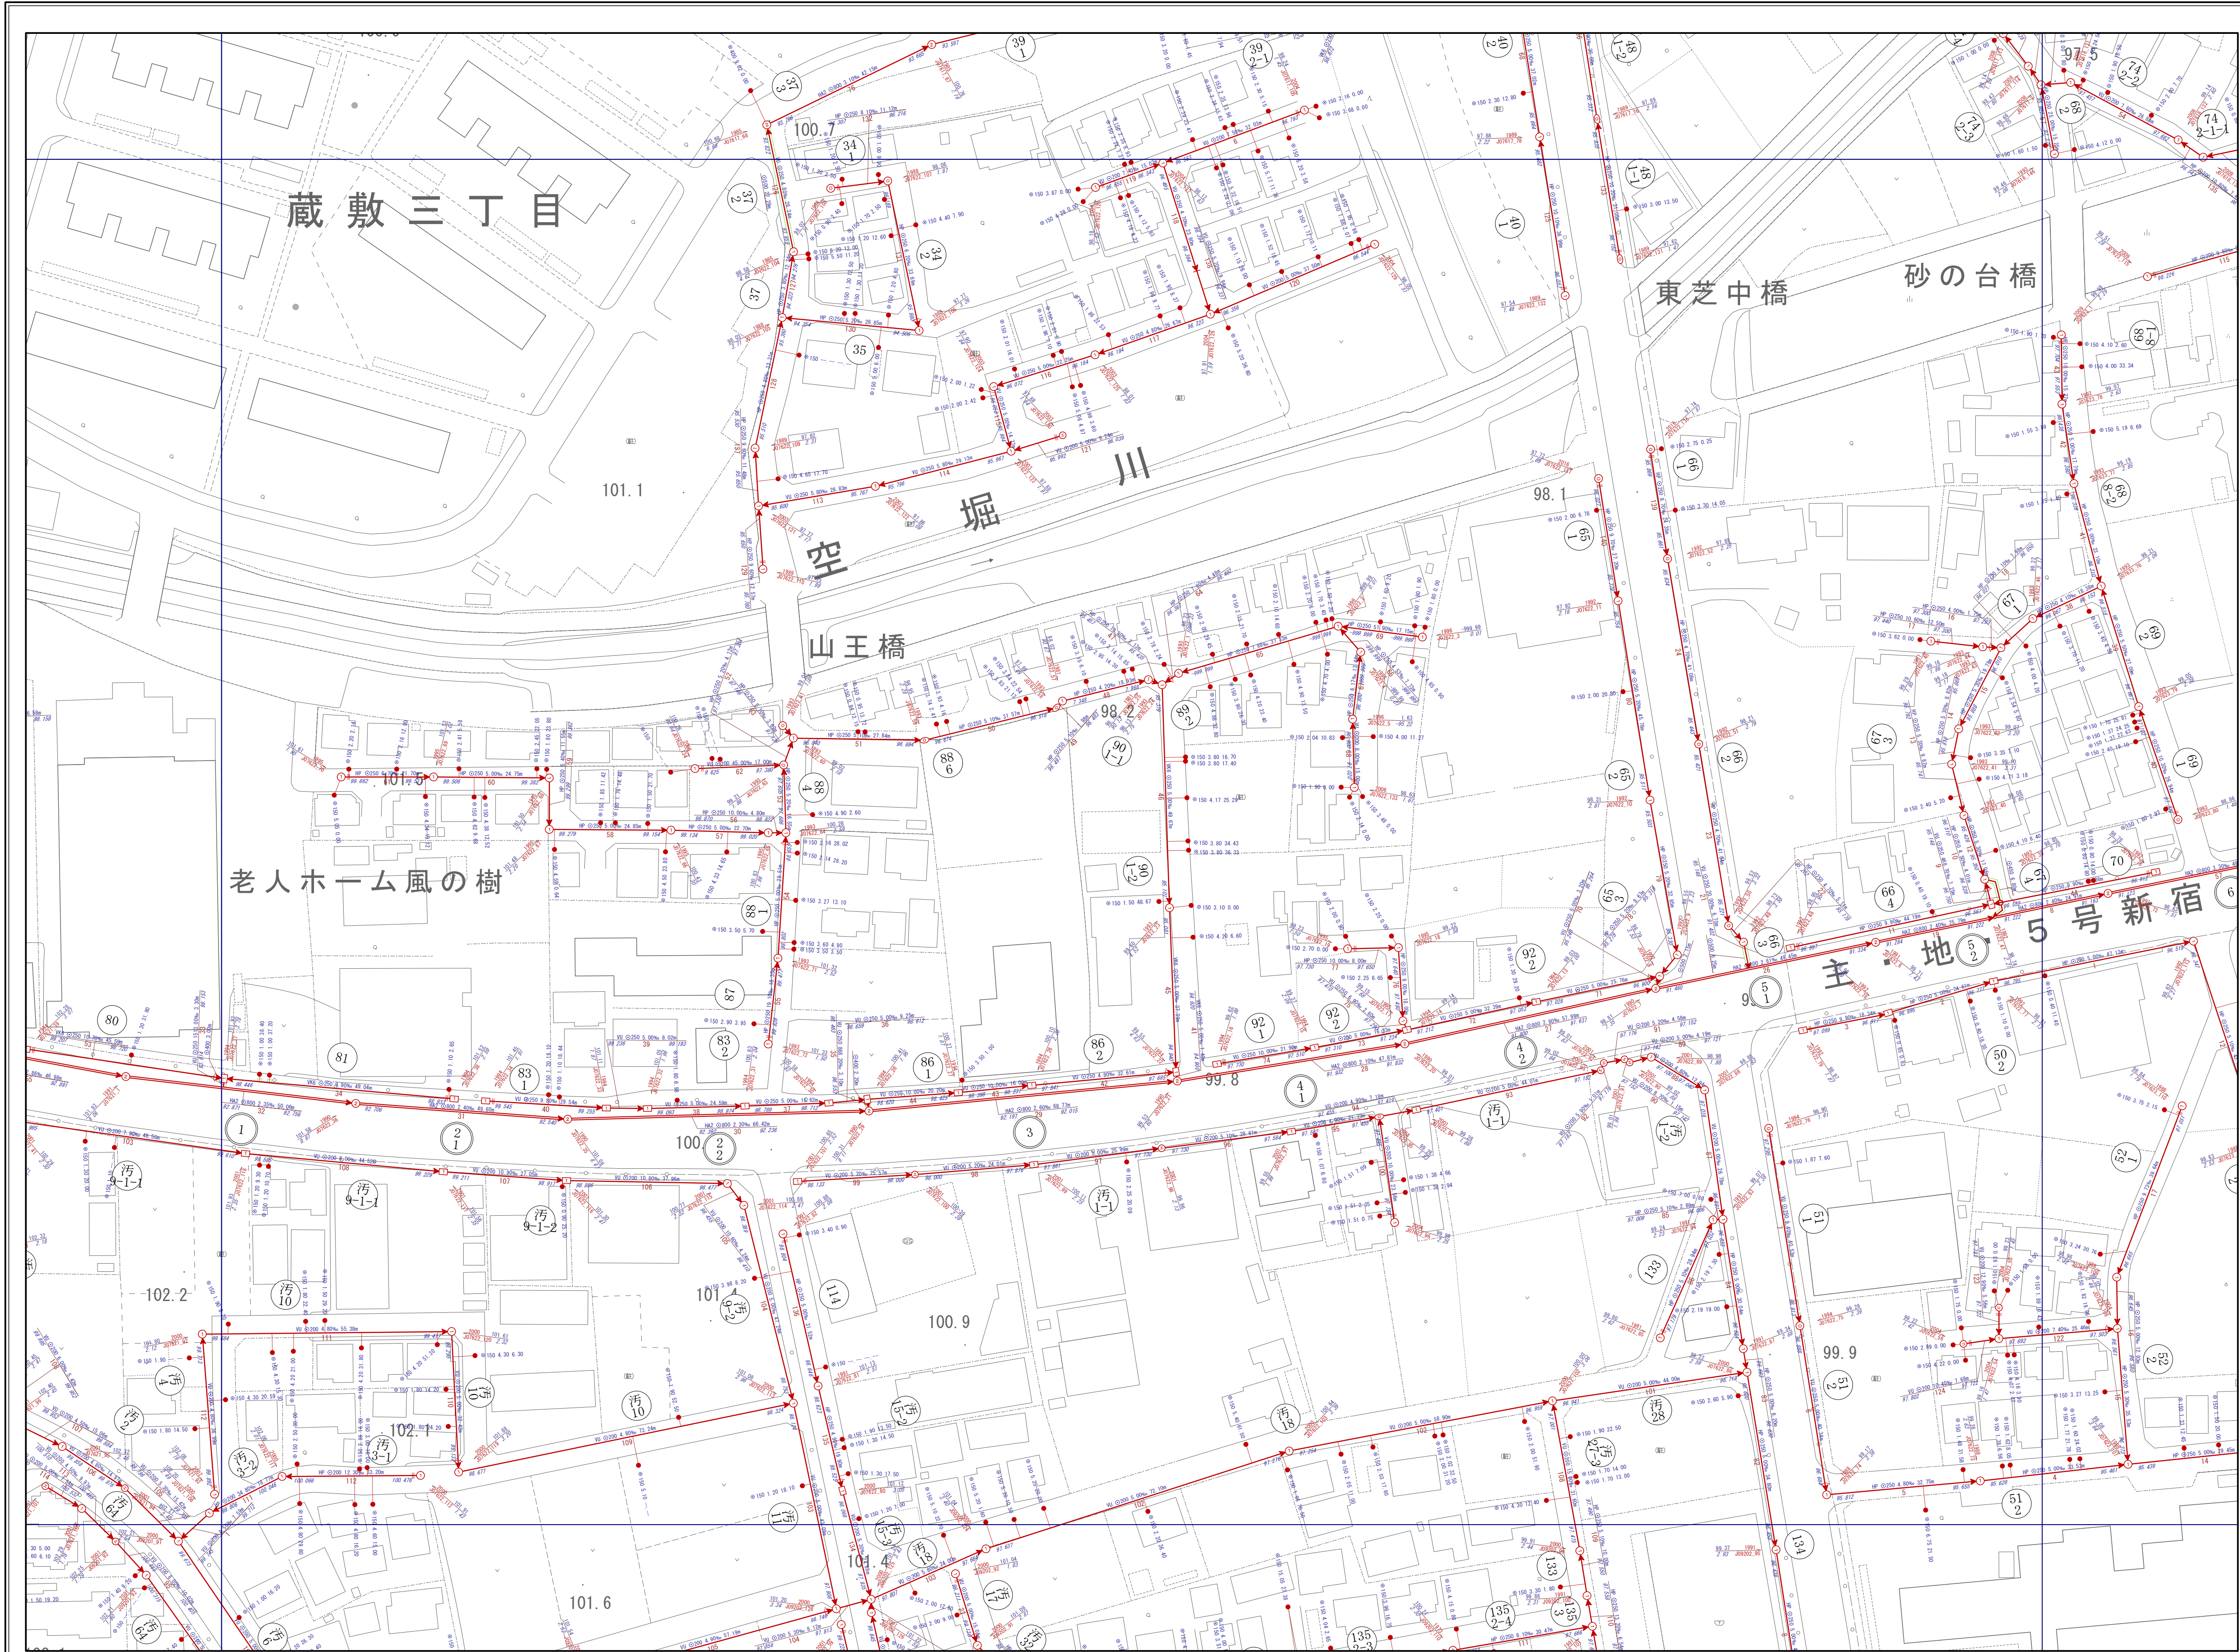


下水道台帳施設平面図

07622


07616	07617	07618
07621	07622	07623
09201	09202	09203

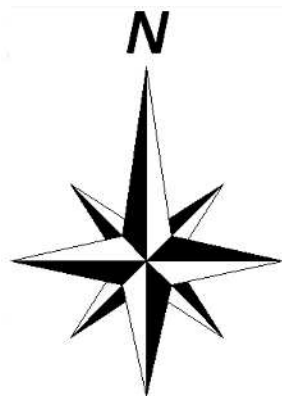

凡 例			
記 号	名 称	記 号	名 称
①	0号人孔	特	特殊人孔 (角形)
①	1号人孔	特	特殊人孔 (円形)
②	2号人孔	マン	マンホールポンプ
③	3号人孔	汚	汚水樹
④	4号人孔	止	管止め
⑤	Y号人孔	土質	土質
⑥	小口径塩ビ人孔	接	接続点
⑦	小口径コン人孔	事業場	事業場
⑧	小口径レジン人孔	幹線	幹線管渠
⑨	特1号人孔 (楕円)	枝線	枝線管渠
⑩	特1号人孔 (角形)	副	副管
⑪	伏越上流人孔	起	起点
⑫	伏越下流人孔	圧	圧送管
HP	鉄筋コンクリート管		
VU	硬質塩化ビニル管 VU		
VP	硬質塩化ビニル管 VP		
PRP	リブ付き硬質塩化ビニル管		
PP	ポリエチレン管		
DCIP	ダクタイル鋳鉄管		
SUS	ステンレス管		
HA2	推進用鉄筋コンクリート管		
HA6	小口径推進用鉄筋コンクリート管		
VK6	推進用硬質塩化ビニル管		
HA5	鉄筋コンクリート卵形管		
VK3	硬質塩化ビニル卵形管		
更 HP	更生 鉄筋コンクリート管		
人孔属性	工事年度	地盤高	
	① 2001	58.93	
	J0408.127	7.88	
	施設番号	人孔深	
管渠属性	管種	管径	勾配
	① VU	250	2.43‰
	56.881	165	56.870
	上流管底高	施設番号	下流管底高
取付管属性	本管からの離れ		
	管径	150	2.77 10.00
			上流人孔からの距離

注 この下水道台帳は、道路工事などにより、現況と整合していない場合があります。
また、位置関係などについて特定するものではありません。あくまでも参考資料としてご利用願います。
なお、下水道台帳を許可無く複製することを禁じます。

1/750

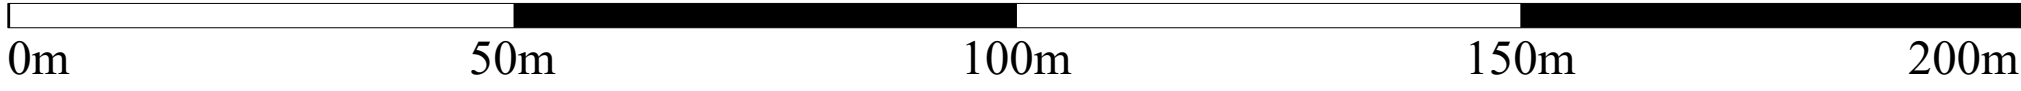

パシフィックコンサルタンツ株式会社作製

この地図は、東京都知事の承認を受けて
東京都縮尺2,500分の1地形図を利用して作成したものである。
(承認番号)3都市基文第62号 無断複写を禁ずる。