
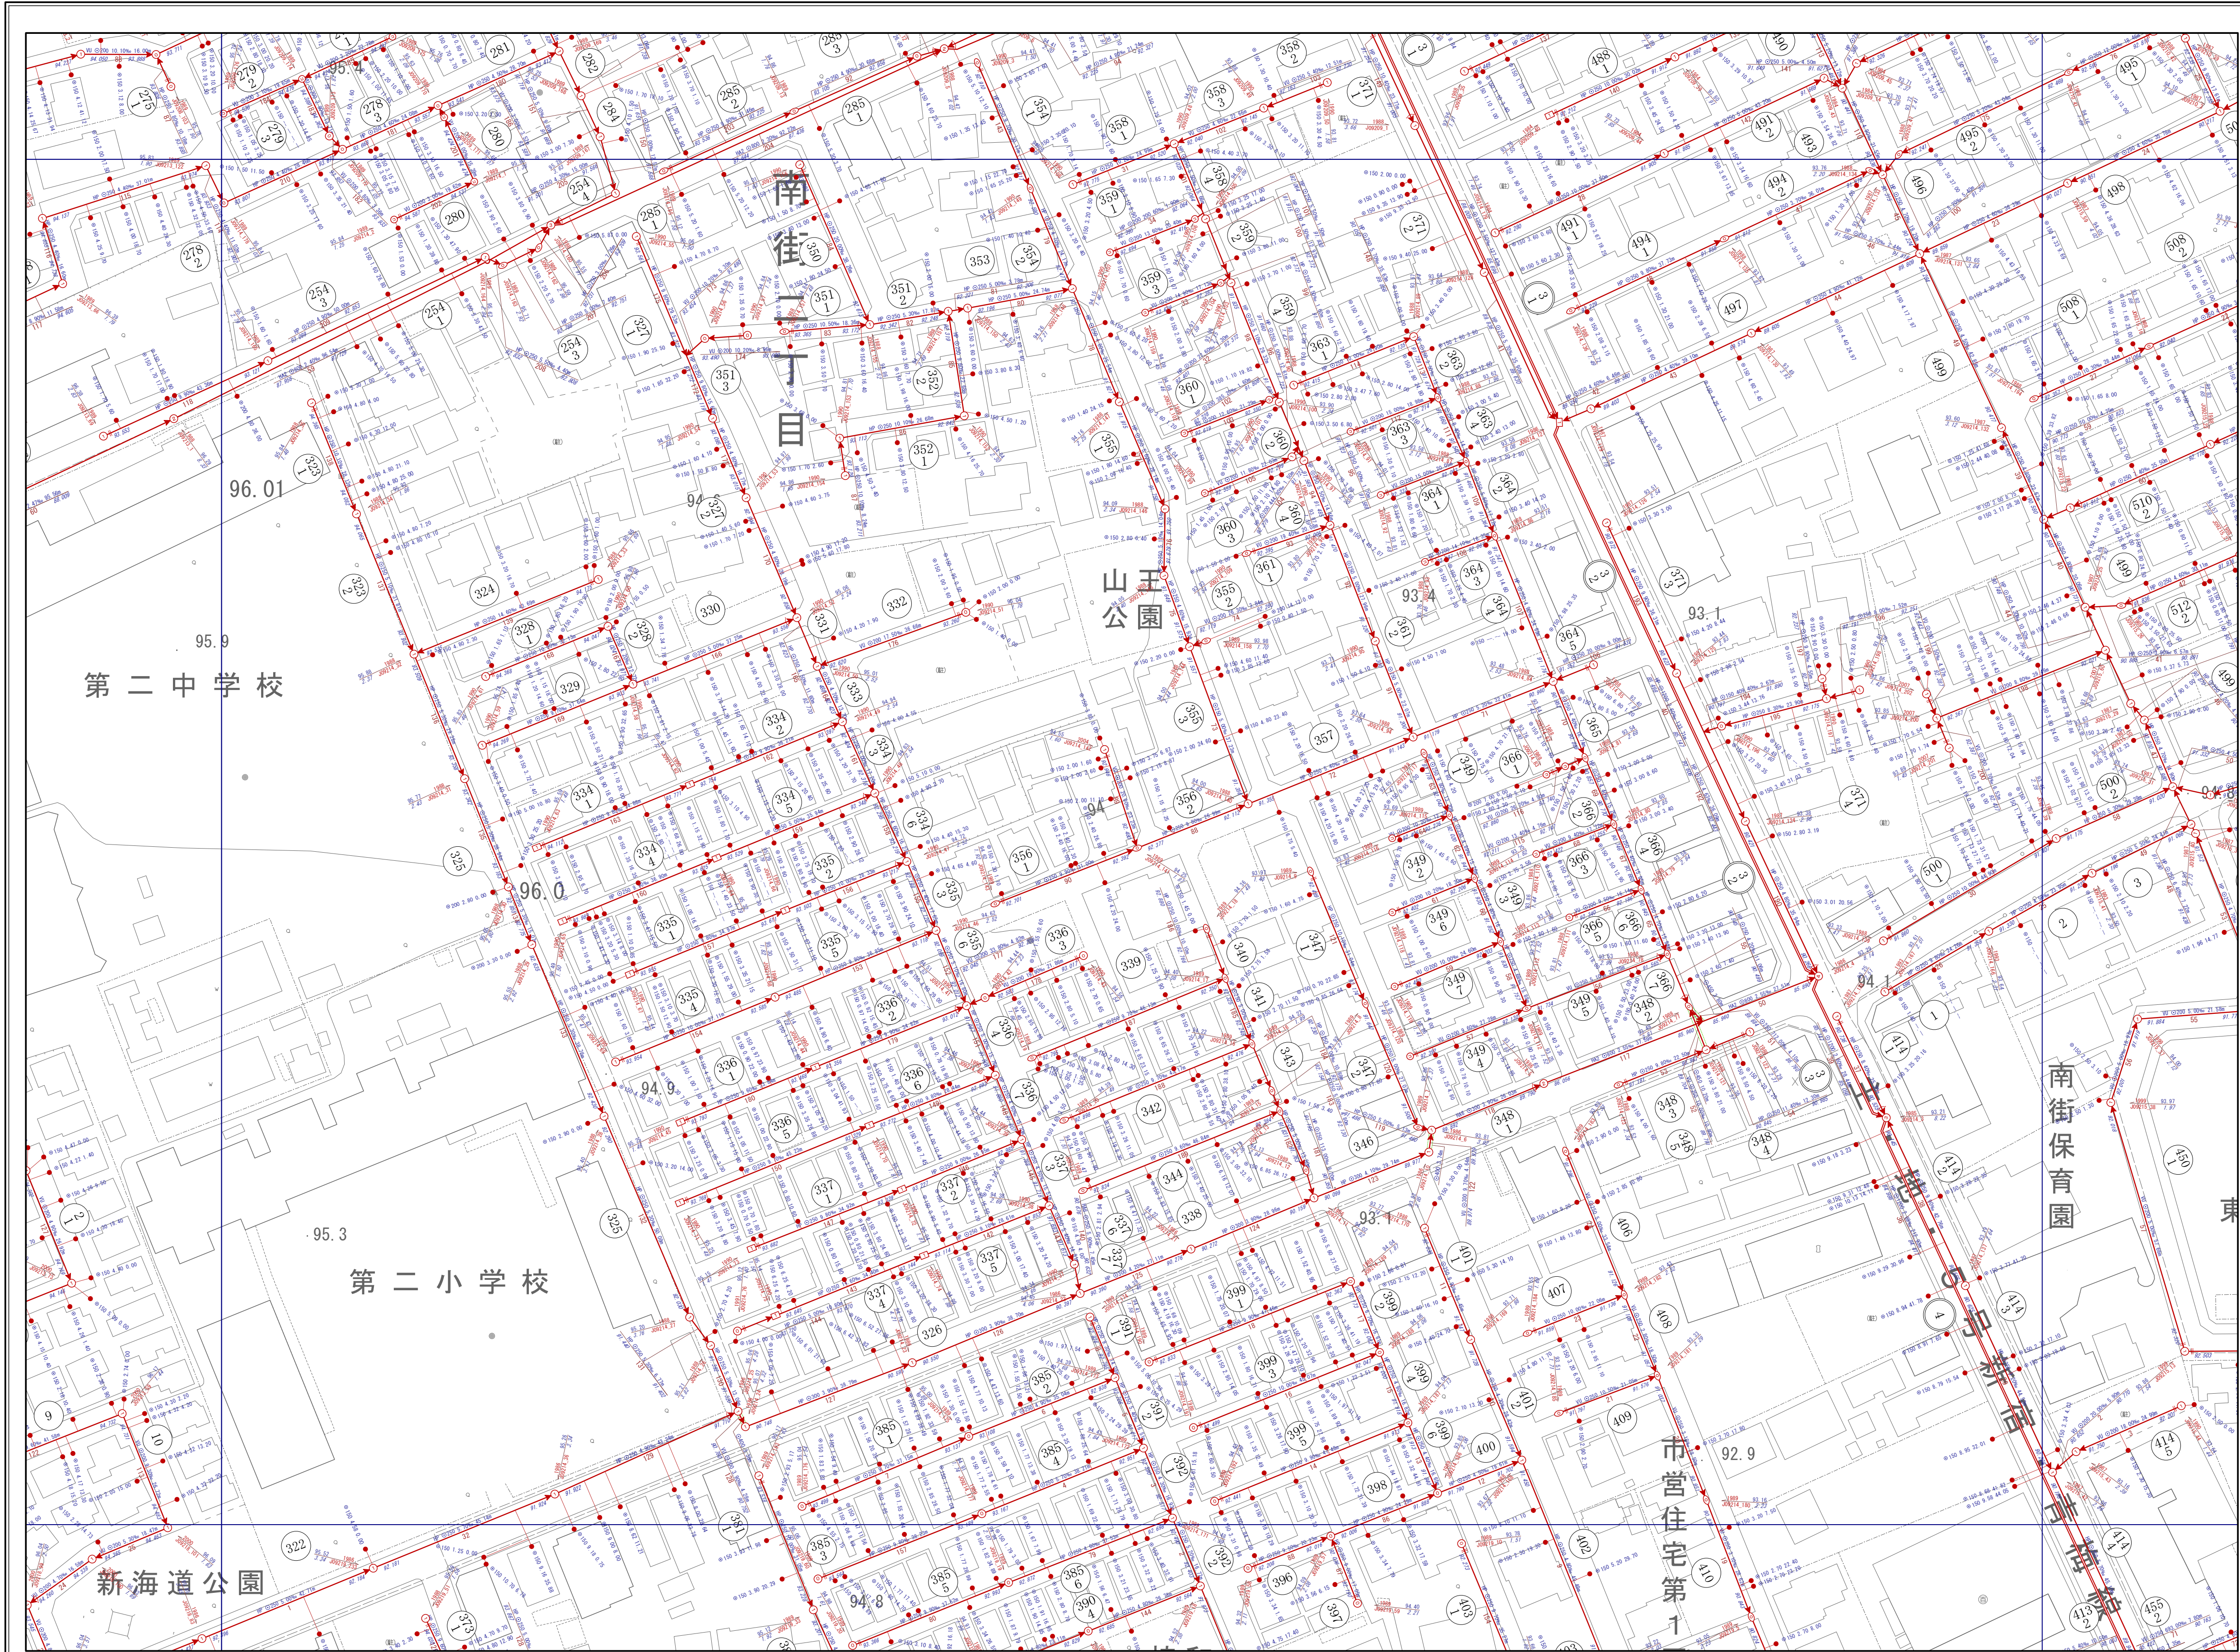


下水道台帳施設平面図

09214


09208	09209	09210
09213	09214	09215
09218	09219	09220

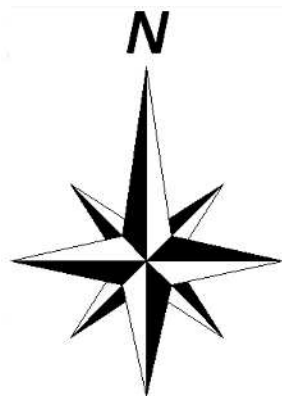

凡 例			
記 号	名 称	記 号	名 称
①	0号人孔	⬢	特殊人孔（角形）
②	1号人孔	⬢	特殊人孔（円形）
③	2号人孔	⬢	マンホールポンプ
④	3号人孔	●	汚水樹
⑤	4号人孔		管止め
⑥	Y号人孔	⬢	土質
⑦	小口径塩ビ人孔	●	接続点
⑧	小口径コン人孔	⬢	事業場
⑨	小口径レジン人孔	→	幹線管渠
⑩	特1号人孔（楕円）	→	枝線管渠
⑪	特1号人孔（角形）	→	副管
⑫	伏越上流人孔	○	起点
⑬	伏越下流人孔	---	圧送管
HP	鉄筋コンクリート管		
VU	硬質塩化ビニル管 VU		
VP	硬質塩化ビニル管 VP		
PRP	リブ付き硬質塩化ビニル管		
PP	ポリエチレン管		
DCIP	ダクタイル鋳鉄管		
SUS	ステンレス管		
HA2	推進用鉄筋コンクリート管		
HA6	小口径推進用鉄筋コンクリート管		
VK6	推進用硬質塩化ビニル管		
HA5	鉄筋コンクリート卵形管		
VK3	硬質塩化ビニル卵形管		
更 HP	更生 鉄筋コンクリート管		
人孔属性	工事年度 地盤高 2001 58.93 J0408.127 7.88 施設番号 人孔深		
管渠属性	管種 管径 勾配 区間距離 VU 250 2.43‰ 29.16m ① 56.881 165 56.870 ① 上流管底高 施設番号 下流管底高		
取付管属性	本管からの離れ 管径 150 2.77 10.00 上流人孔からの距離		

注 この下水道台帳は、道路工事などにより、現況と整合していない場合があります。
また、位置関係などについて特定するものではありません。あくまでも参考資料
としてご利用願います。
なお、下水道台帳を許可無く複製することを禁じます。

1/750

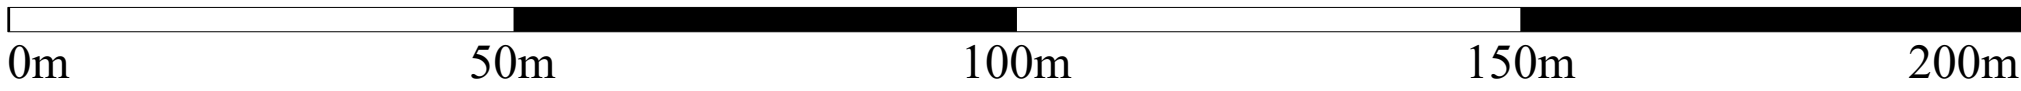

パシフィックコンサルタンツ株式会社作製

この地図は、東京都知事の承認を受けて
東京都縮尺2,500分の1地形図を利用して作成したものである。
(承認番号)3都市基文著第62号 無断複写を禁ずる。