
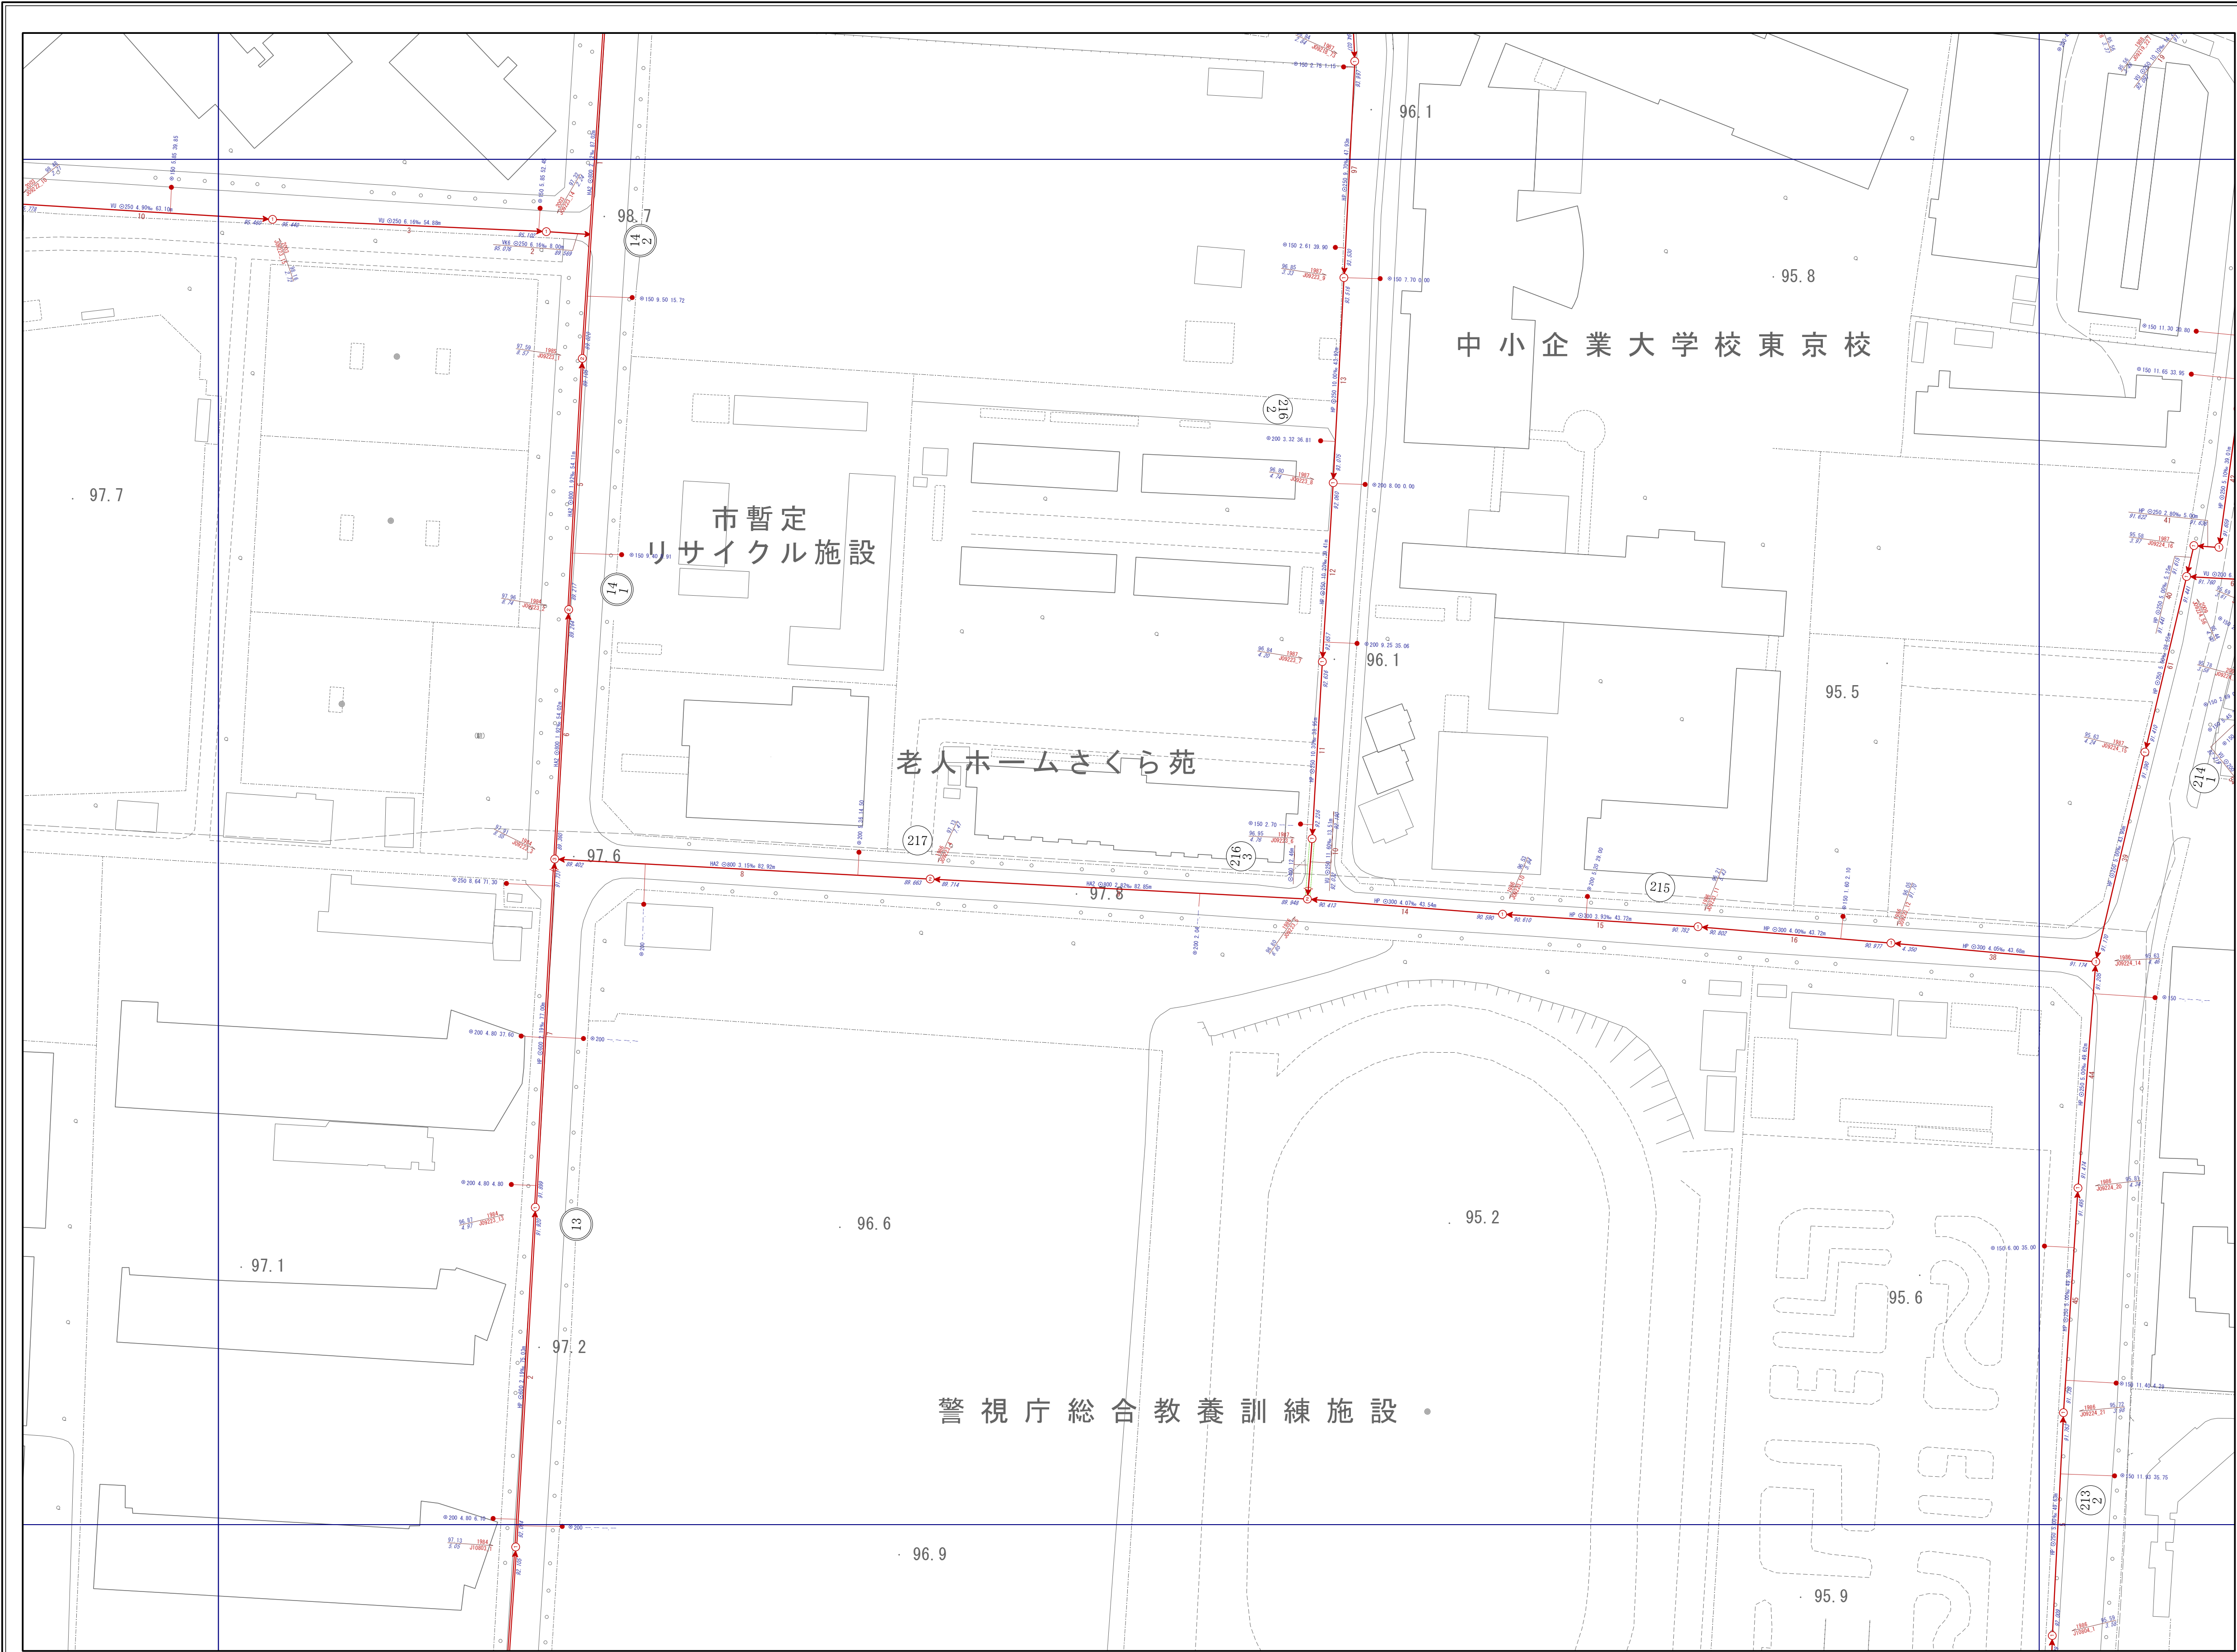


下水道台帳施設平面図

09223

|       |       |       |
|-------|-------|-------|
| 09217 | 09218 | 09219 |
| 09222 | 09223 | 09224 |
| 10802 | 10803 | 10804 |

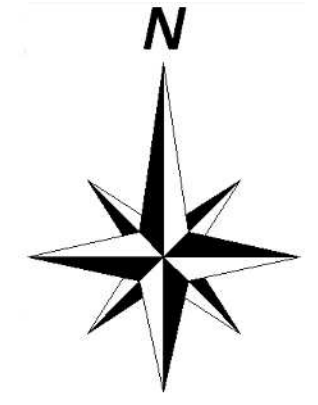

| 凡 例   |                                                                                     |       |          |
|-------|-------------------------------------------------------------------------------------|-------|----------|
| 記 号   | 名 称                                                                                 | 記 号   | 名 称      |
| ①     | 0号人孔                                                                                | 特     | 特殊人孔（角形） |
| ①     | 1号人孔                                                                                | 特     | 特殊人孔（円形） |
| ②     | 2号人孔                                                                                | P     | マンホールポンプ |
| ③     | 3号人孔                                                                                | ●     | 汚水樹      |
| ④     | 4号人孔                                                                                |       | 管止め      |
| Y     | Y号人孔                                                                                | ⬤     | 土質       |
| ⊕     | 小口径塩ビ人孔                                                                             | ●     | 接続点      |
| ⊕     | 小口径コン人孔                                                                             | 工事現場  | 事業場      |
| ⊕     | 小口径レジン人孔                                                                            | →⊕    | 幹線管渠     |
| ⊕     | 特1号人孔（楕円）                                                                           | →⊕    | 枝線管渠     |
| 1     | 特1号人孔（角形）                                                                           | →⊕    | 副管       |
| ⊕     | 伏越上流人孔                                                                              | ○→    | 起点       |
| ⊕     | 伏越下流人孔                                                                              | - - - | 圧送管      |
| HP    | 鉄筋コンクリート管                                                                           |       |          |
| VU    | 硬質塩化ビニル管 VU                                                                         |       |          |
| VP    | 硬質塩化ビニル管 VP                                                                         |       |          |
| PRP   | リップ付き硬質塩化ビニル管                                                                       |       |          |
| PP    | ポリエチレン管                                                                             |       |          |
| DCIP  | ダクタイル鋳鉄管                                                                            |       |          |
| SUS   | ステンレス管                                                                              |       |          |
| HA2   | 推進用鉄筋コンクリート管                                                                        |       |          |
| HA6   | 小口径推進用鉄筋コンクリート管                                                                     |       |          |
| VK6   | 推進用硬質塩化ビニル管                                                                         |       |          |
| HA5   | 鉄筋コンクリート卵形管                                                                         |       |          |
| VK3   | 硬質塩化ビニル卵形管                                                                          |       |          |
| 更 HP  | 更生_鉄筋コンクリート管                                                                        |       |          |
| 人孔属性  | 工事年度 2001 地盤高 58.93<br>施設番号 J0408.127 人孔深 1.88                                      |       |          |
| 管渠属性  | 管種 管径 勾配 区間距離<br>VU ⊙ 250 2.43‰ 29.16m<br>① 56.881 165 56.870 ①<br>上流管底高 施設番号 下流管底高 |       |          |
| 取付管属性 | 本管からの離れ<br>管径 150 2.77 10.00<br>上流人孔からの距離                                           |       |          |

注 この下水道台帳は、道路工事などにより、現況と整合していない場合があります。  
また、位置関係などについて特定するものではありません。あくまでも参考資料  
としてご利用願います。  
なお、下水道台帳を許可無く複製することを禁じます。

1/750

パシフィックコンサルタンツ株式会社作製

この地図は、東京都知事の承認を受けて  
東京都縮尺2,500分の1地形図を利用して作成したものである。  
(承認番号)3都市基文著第62号 無断複写を禁ずる。

