
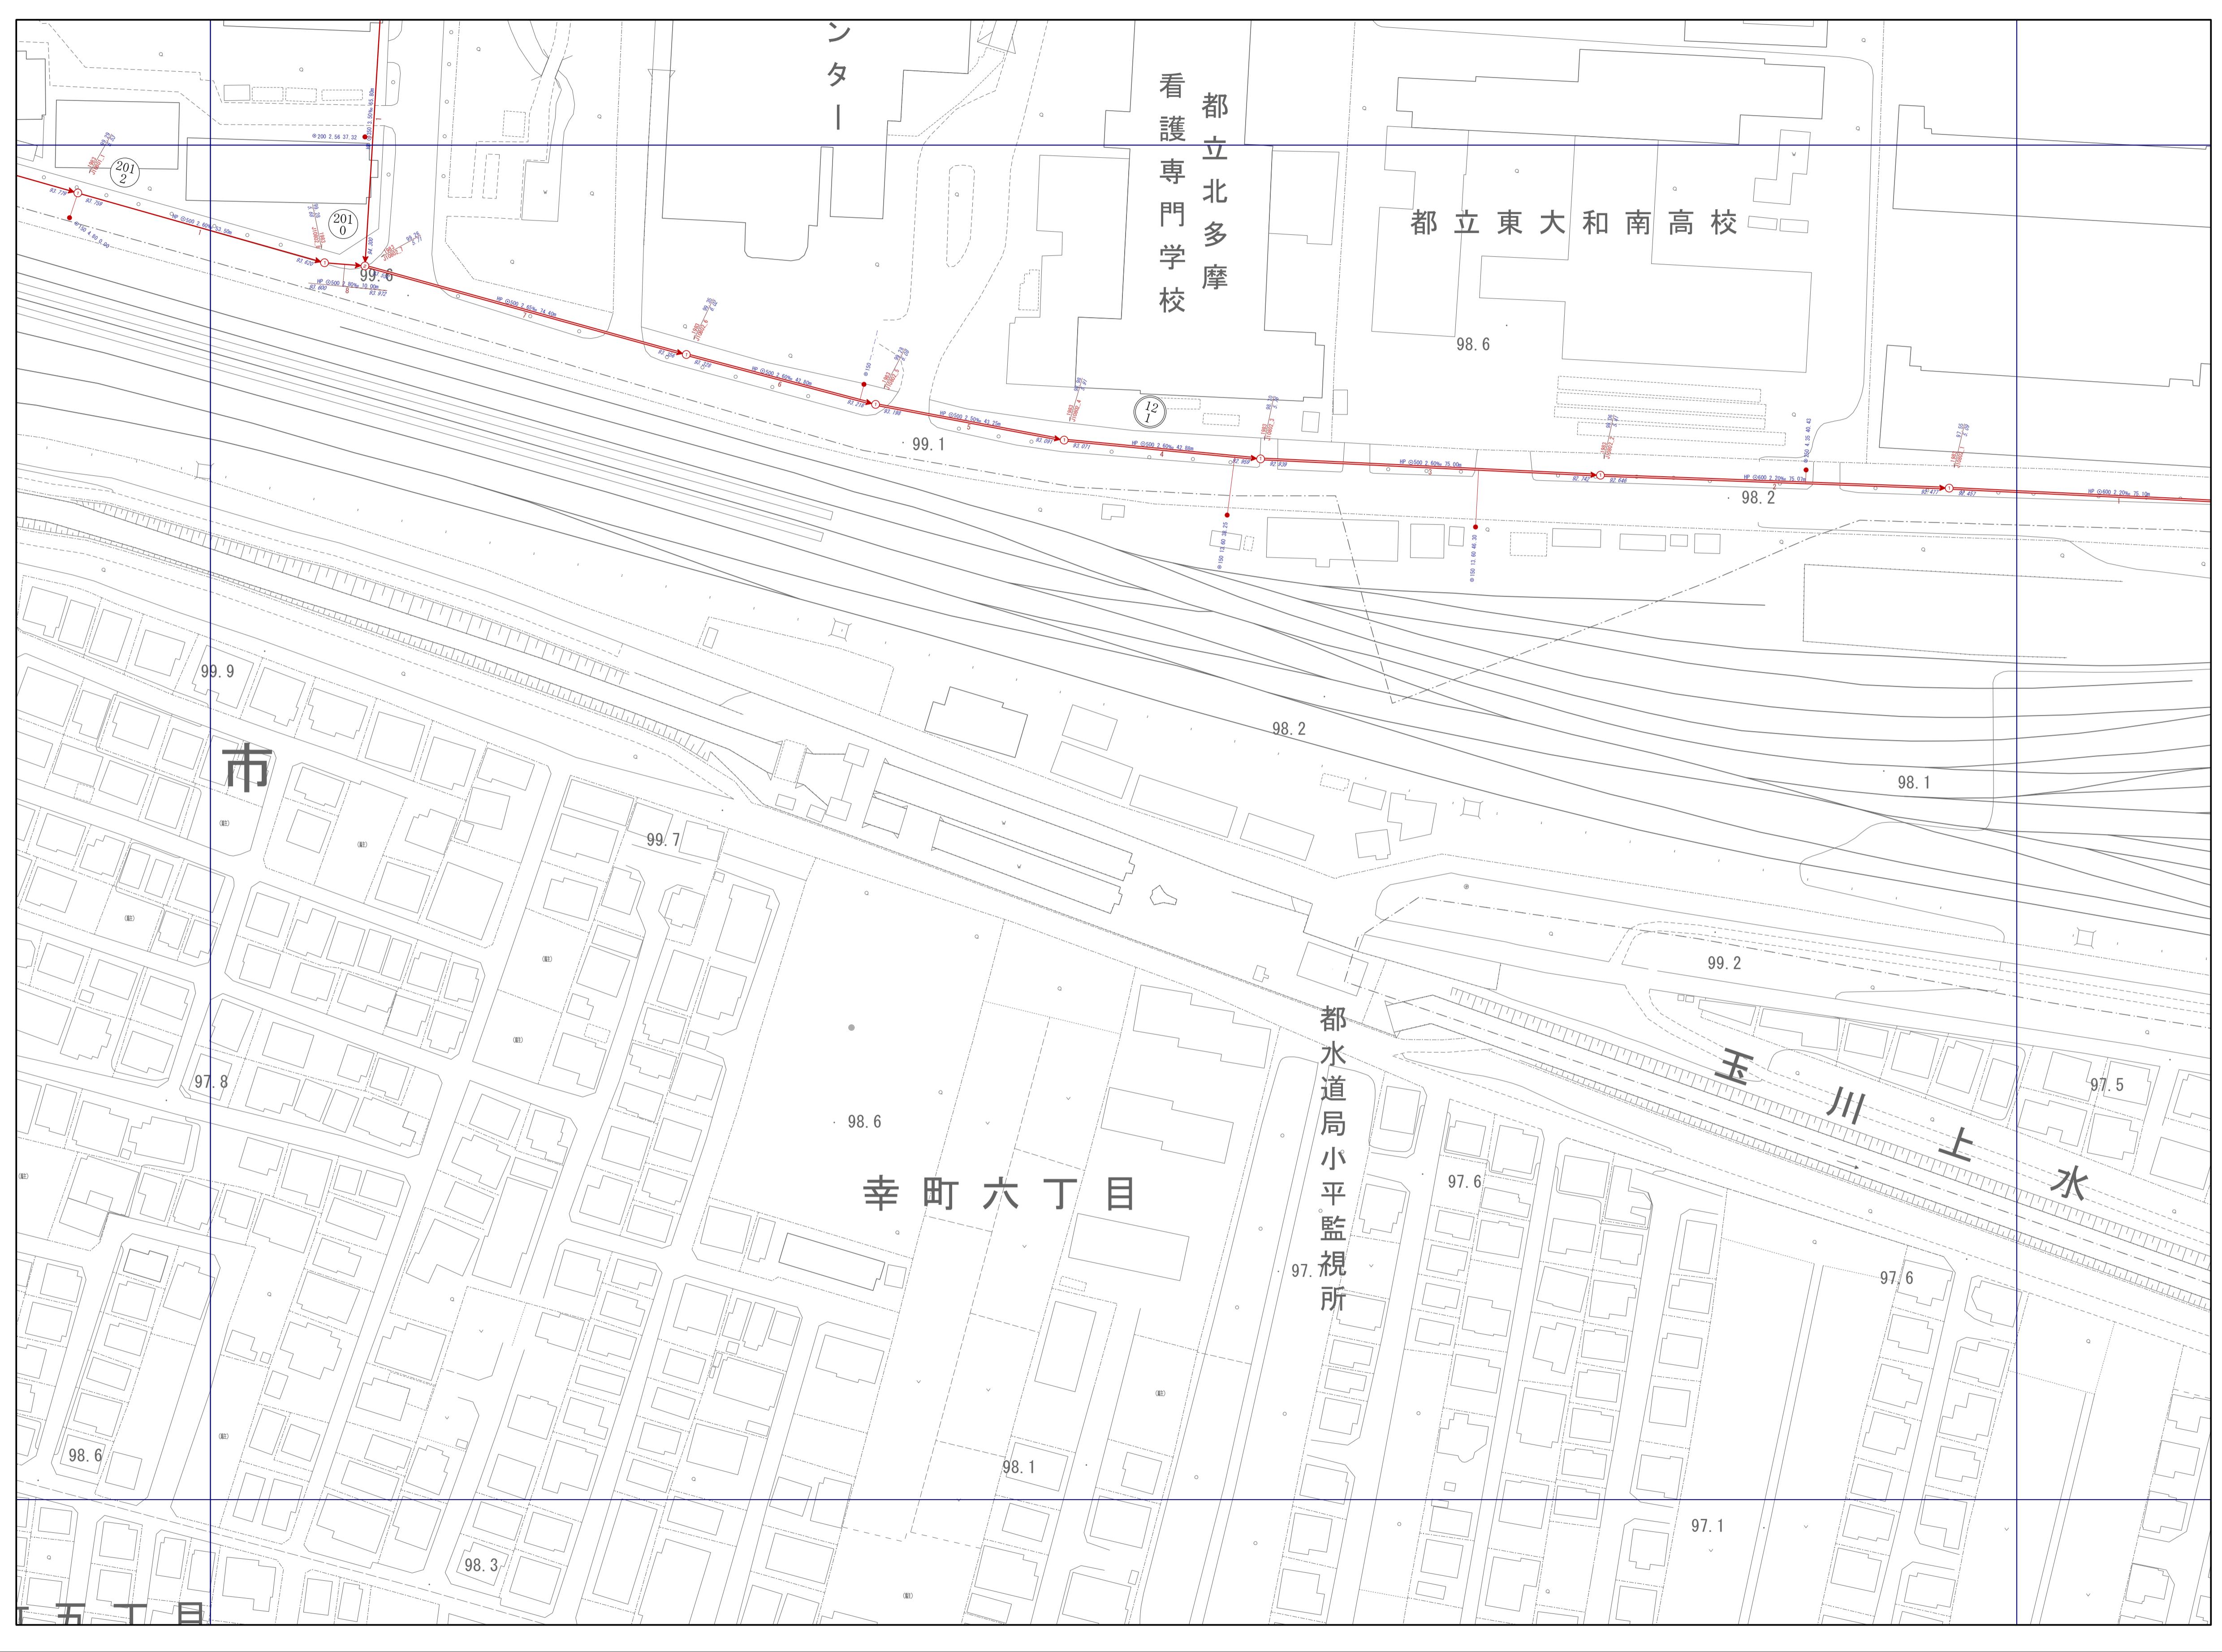


下水道台帳施設平面図

10802

09221	09222	09223
10801	10802	10803
10806	10807	10808

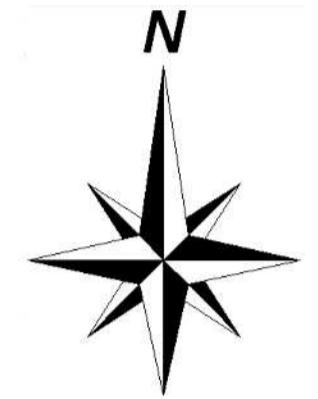

凡 例	
記 号	名 称
①	0号人孔
②	1号人孔
③	2号人孔
④	3号人孔
⑤	4号人孔
⑥	Y号人孔
⑦	小口径錐形人孔
⑧	小口径コン人孔
⑨	小口径レジン人孔
⑩	特1号人孔(楕円)
⑪	特1号人孔(角形)
□	伏越上流人孔
□	伏越下流人孔
HP	鉄筋コンクリート管
VU	硬質塩化ビニル管
VP	硬質塩化ビニル管
PRP	リピ付き硬質塩化ビニル管
PP	ポリチレン管
DCIP	ダクタイル鉄管
SUS	ステンレス管
HA2	推進用鉄筋コンクリート管
HA6	小口径推進用鉄筋コンクリート管
VK6	推進用硬質塩化ビニル管
HA5	鉄筋コンクリート卵形管
VK3	硬質塩化ビニル卵形管
更HP	更生鉄筋コンクリート管
人孔属性	工事年度 地盤高 人孔深
管渠属性	管種 管径 公配 区間距離 上流管底高 施設番号 下流管底高
取付管属性	本管からの離れ 管径 上流流入孔からの距離

注 この下水道台帳は、道路工事などにより、現況と整合していない場合があります。
また、位置関係などについて特定するものではありません。あくまでも参考資料
としてご利用願います。
なお、下水道台帳を許可無く複製することを禁じます。

1/750

0m 50m 100m 150m 200m

パシフィックコンサルタント株式会社作製

この地図は、東京都知事の承認を受けて
東京都縮尺2500分の1地形図を利用して作成したものである。
(承認番号)3都市基交審第62号 無断複写を禁ずる。