

## 新学校給食センター建設工事実施設計について

### 1 施設の概要


- (1) 所在地 東大和市桜が丘2丁目142番地41
- (2) 用途地域 工業地域
- (3) 構造規模 鉄骨造、地上2階
- (4) 建物の高さ 15.28メートル
- (5) 敷地面積 3,148.76平方メートル
- (6) 建築面積 2,042.90平方メートル
- (7) 延床面積 3,913.58平方メートル
- (8) 調理能力 1日最大8,000食
- (9) 対象校 東大和市立小・中学校 全15校

### 2 今後の予定

- (1) 建設工事 平成27年度～28年度
- (2) 新学校給食センター稼働 平成29年4月

### 3 工事請負費予算

- (1) 平成27年度
  - ・学校給食センター新築工事費 1,144,220千円
  - ・防球ネット設置等工事費 8,449千円
- (2) 平成28年度
  - ・学校給食センター新築工事費 1,910,119千円

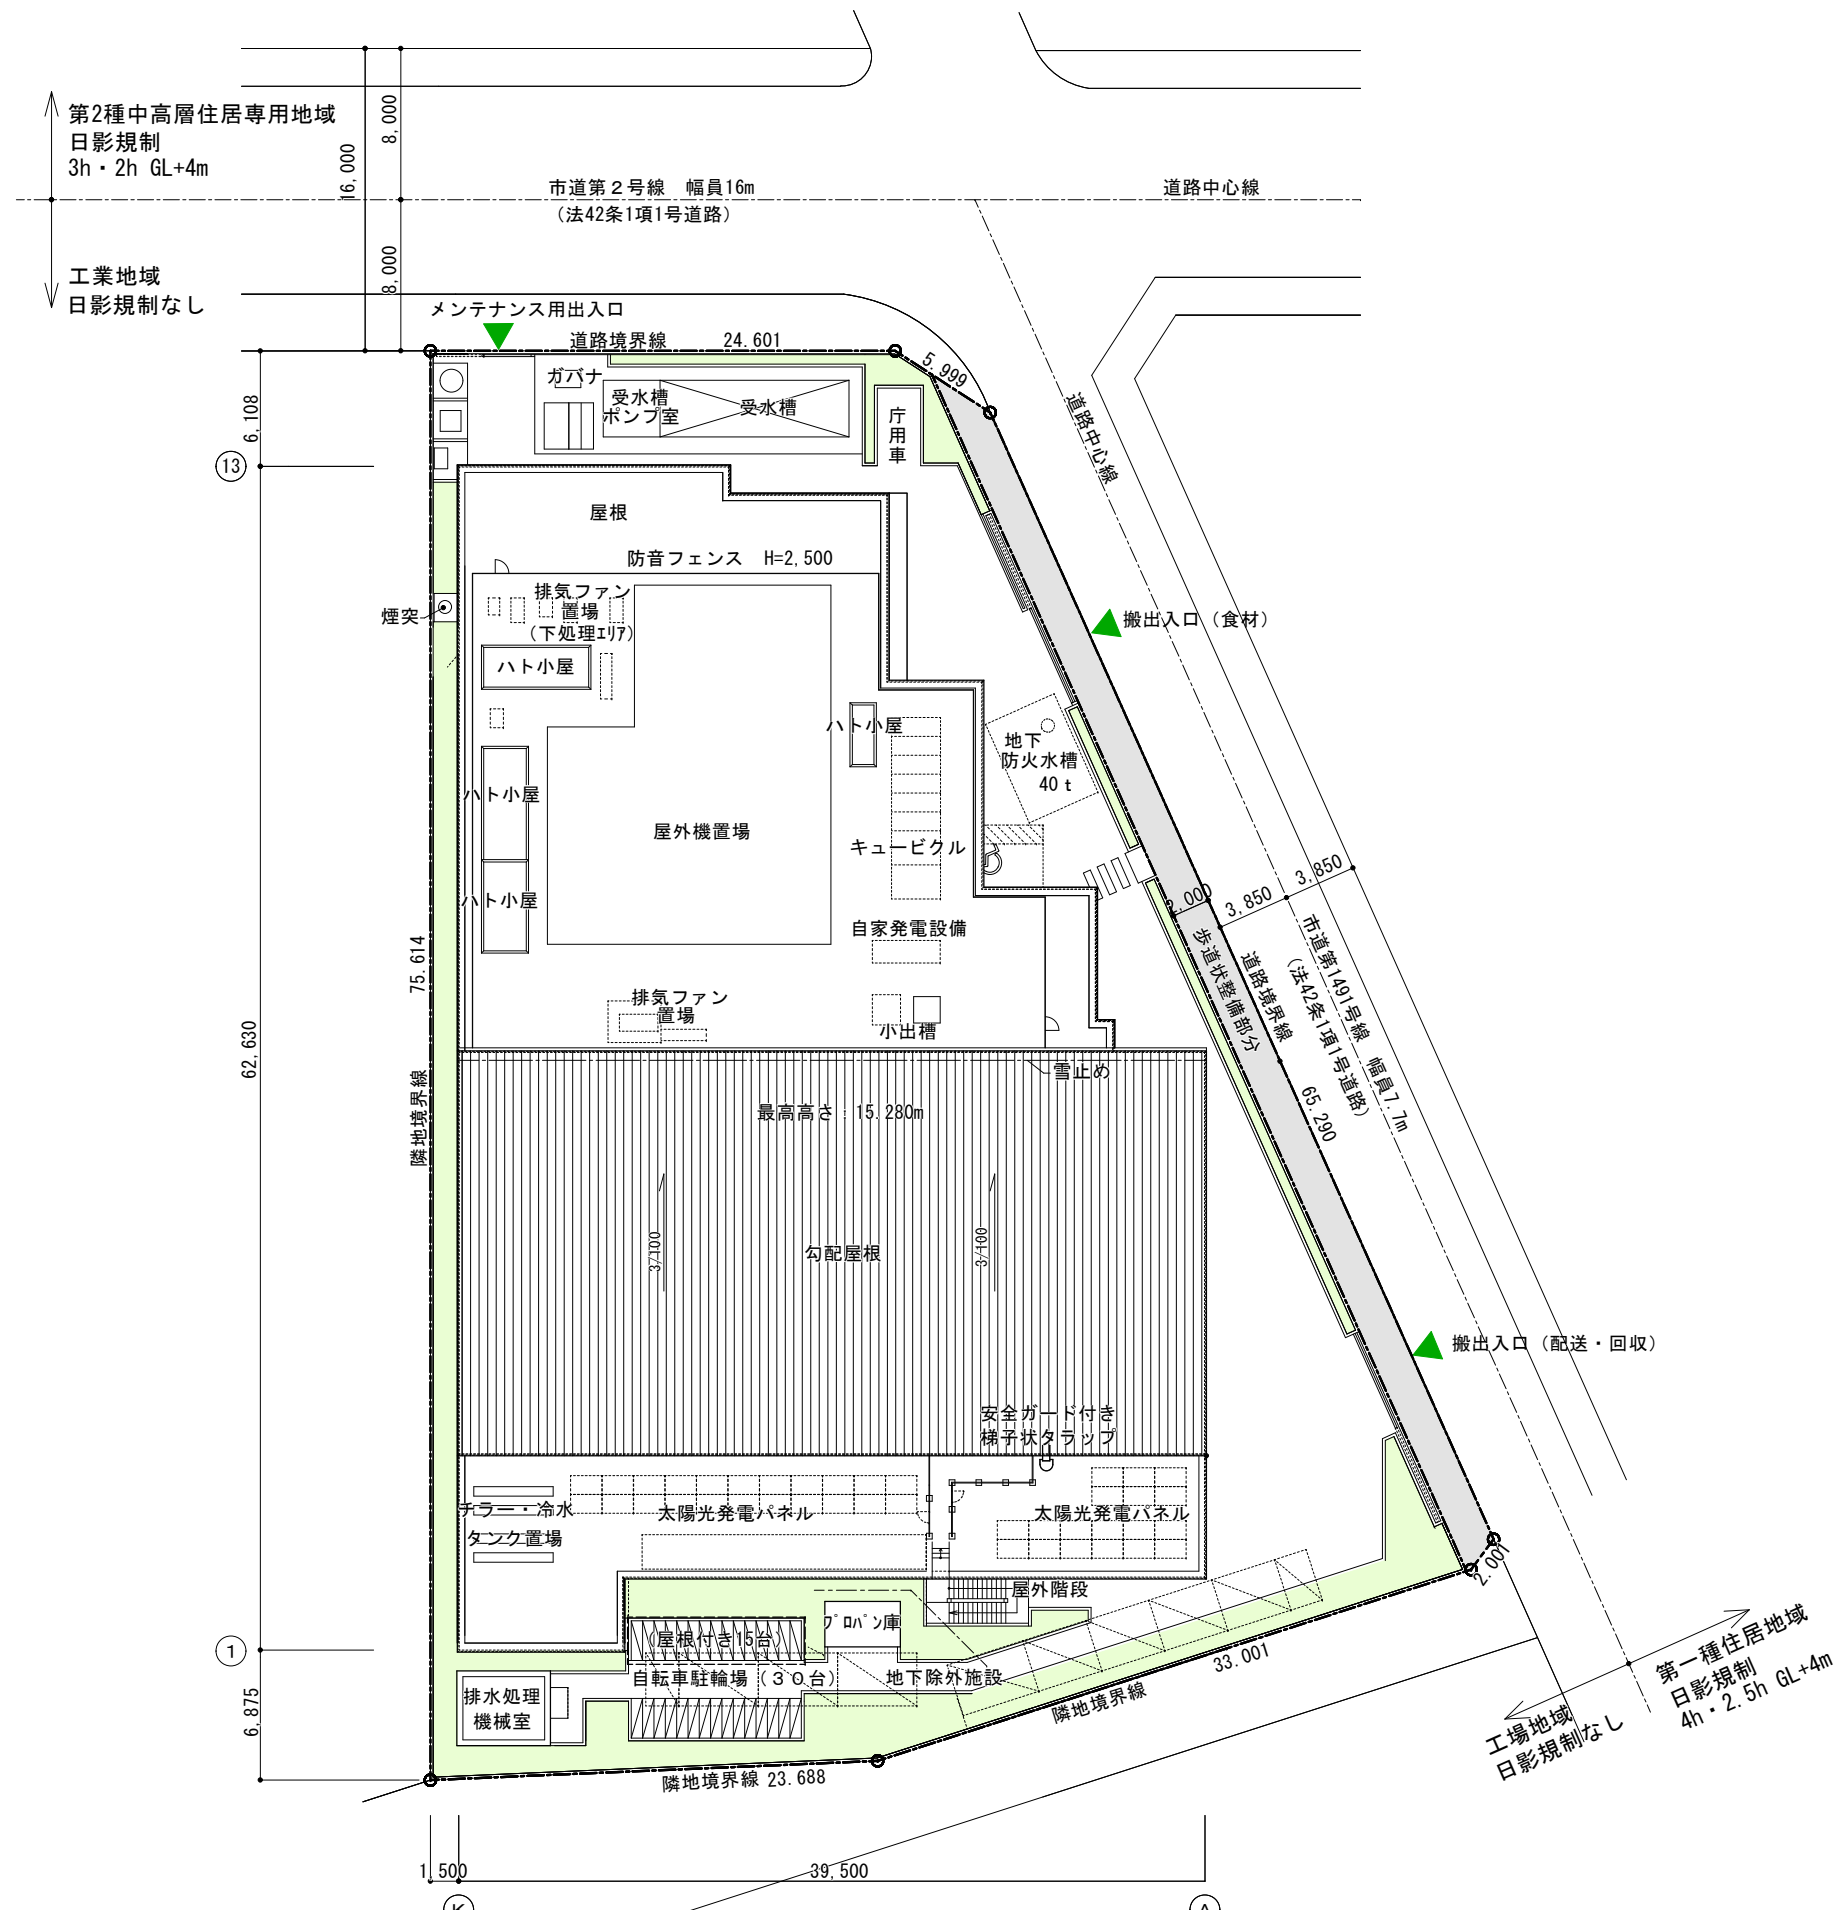

隣地境界線 75.614

煙突

隣地境界線 23.688


道路境界線 24.601

5.986

2.000

道路境界線 65.290

排水処理機械室

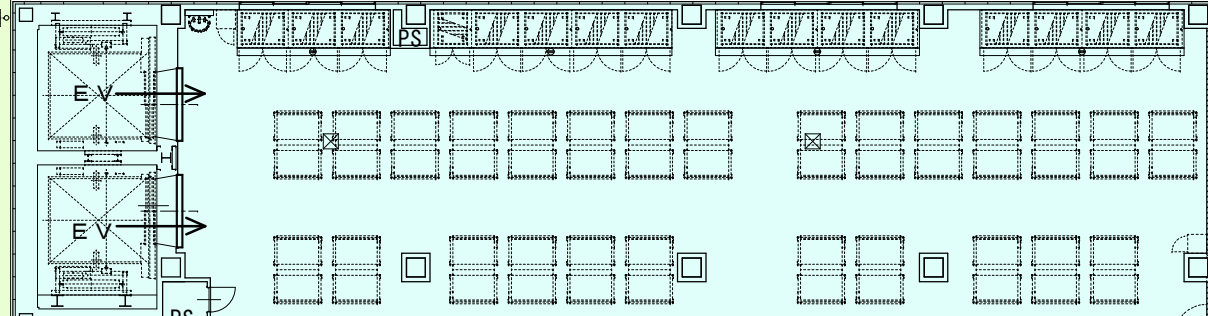

コンテナ室

男子更衣休憩室

女子更衣休憩室

米庫上部開口  
米庫

機械室


ガバナ

受水槽  
ポンプ室

受水槽

自転車駐輪場  
(30台)  
(屋根付き15台)

ガボン庫

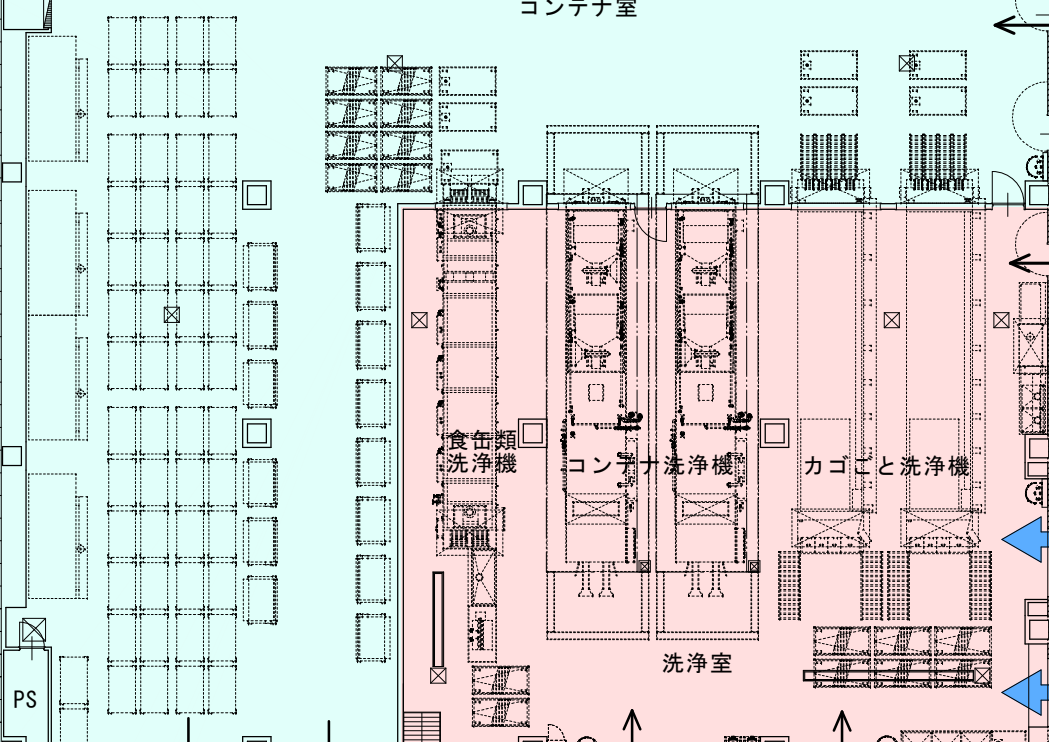

食缶類  
洗浄機

コンテナ  
洗浄機

カゴごと  
洗浄機

洗浄室

湯沸  
便所  
石カ  
便所  
石カ

一般玄関

見学窓

見学窓

I7  
シャ

倉庫  
倉庫

I7  
シャ

多目的  
廊下

倉庫3

階段2

EV  
来客用

階段1

職員廊下1

事業者用  
事務室

事務室

検収前室

EPS

職員玄関

階段1

検収室

廃棄物庫

荷受室2

荷受室1

I7  
エレ

I7  
エレ

エレ

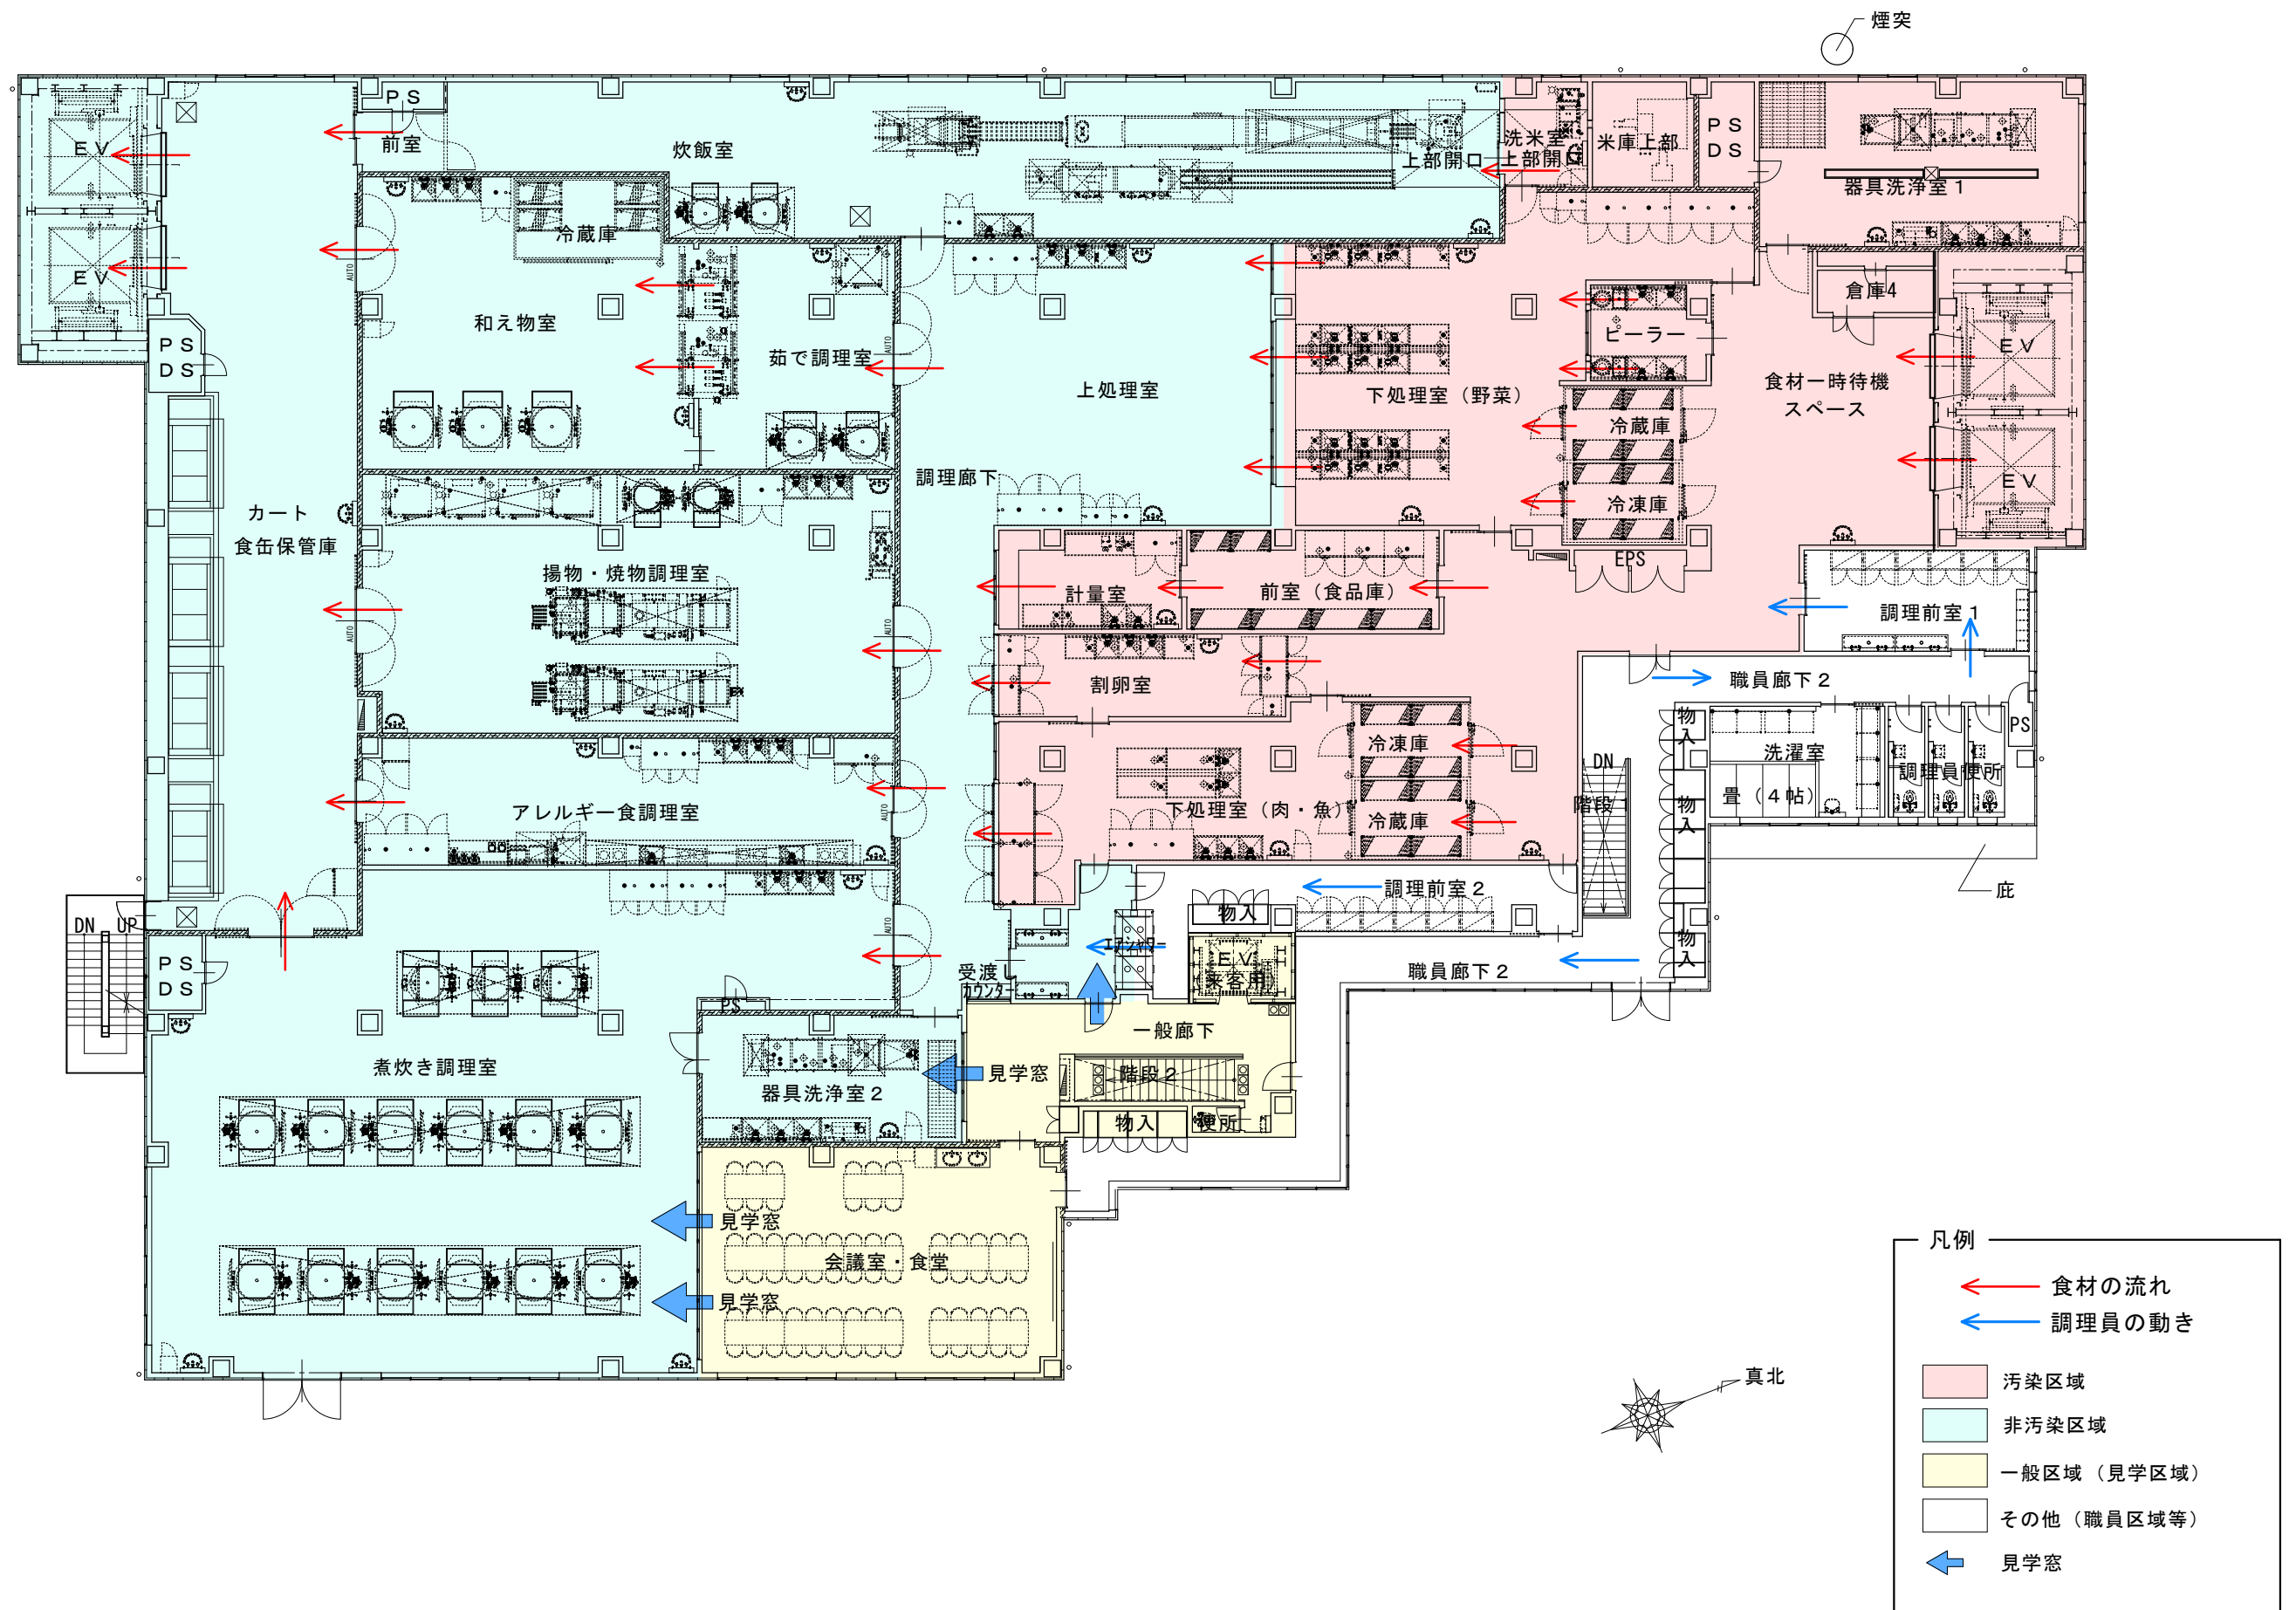


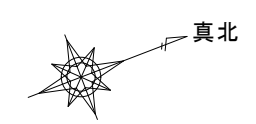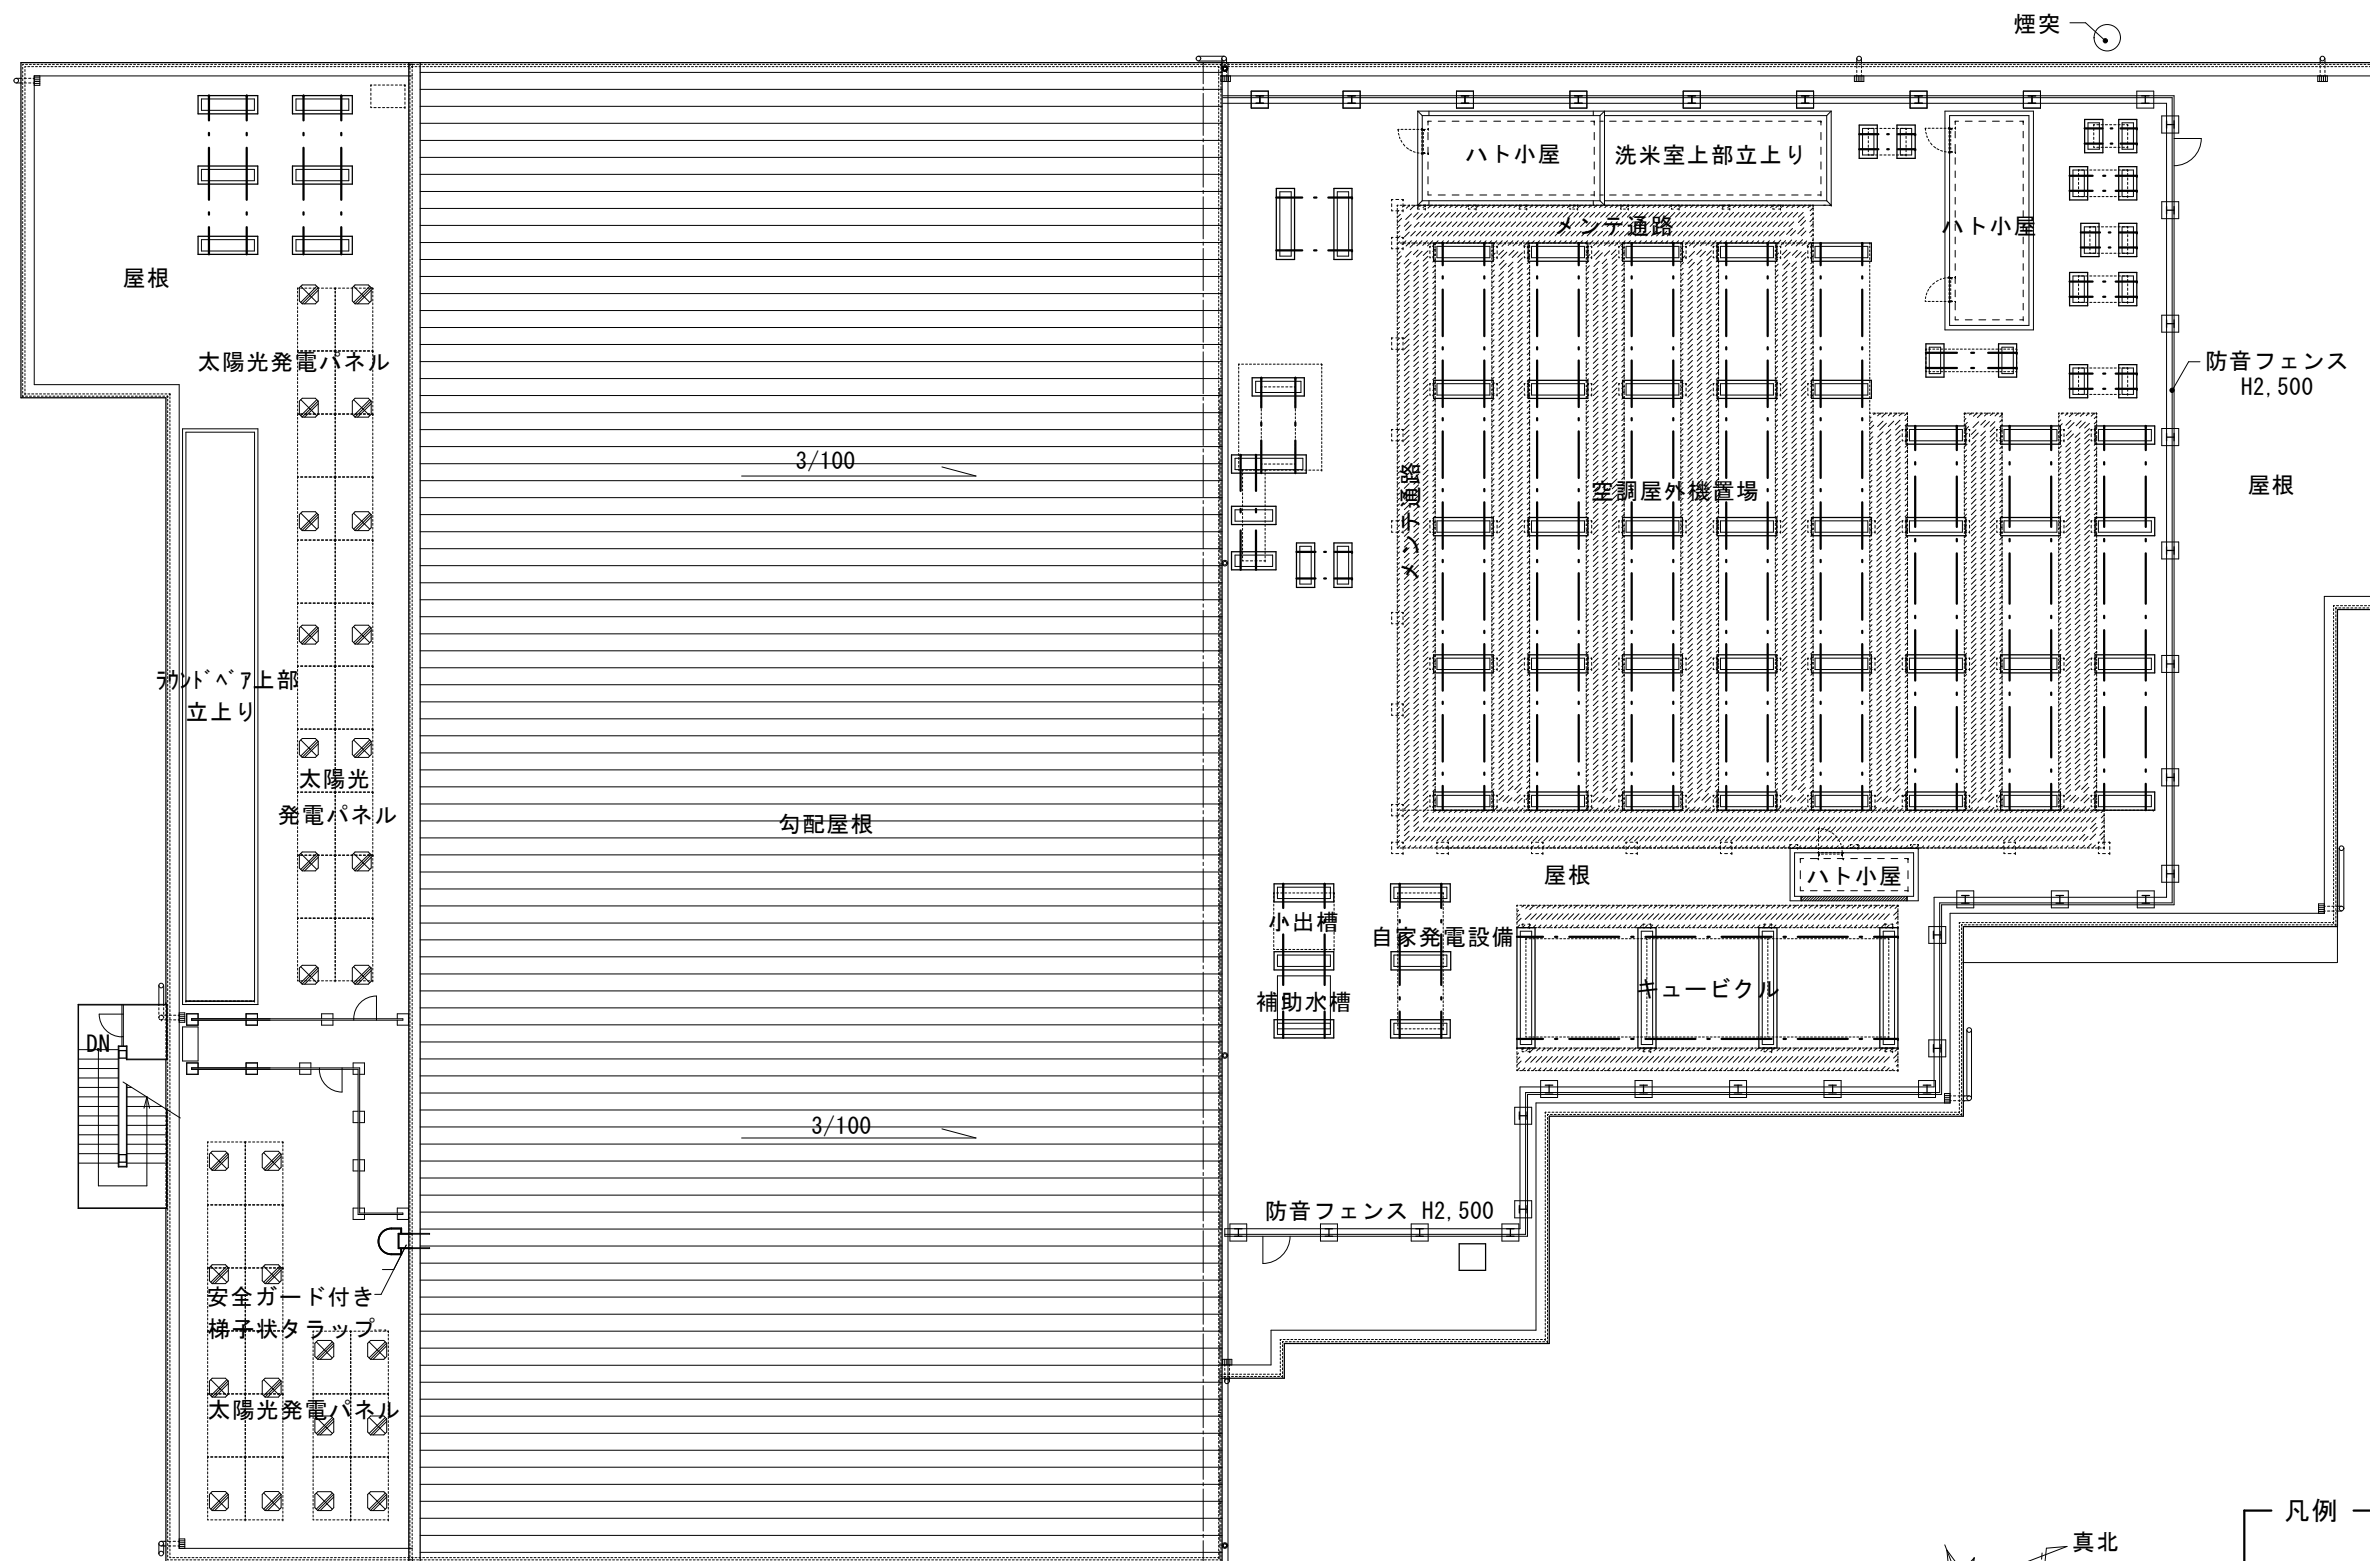


凡例	
	設備基礎
	H型鋼
	太陽光発電パネル基礎




東側立面図

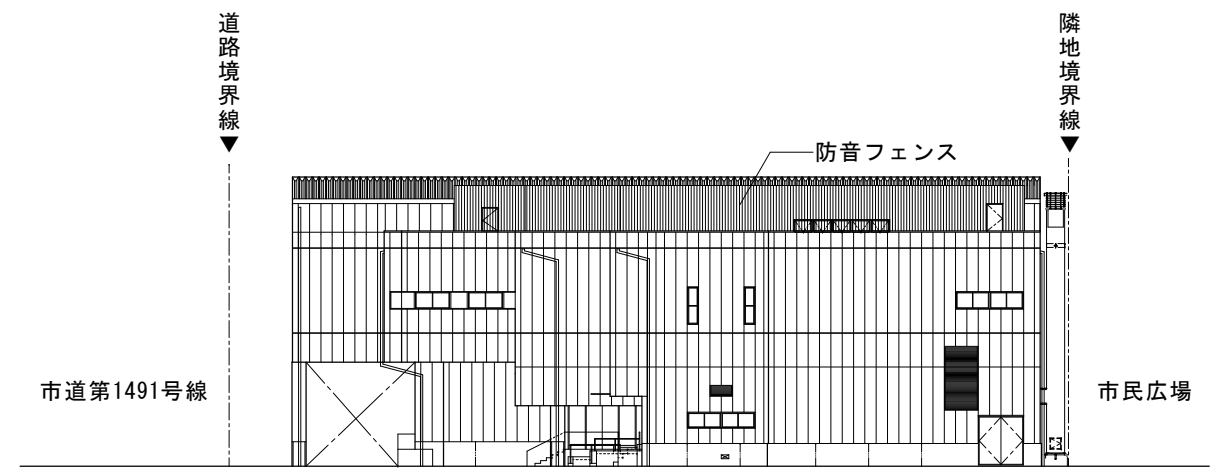


北側立面図

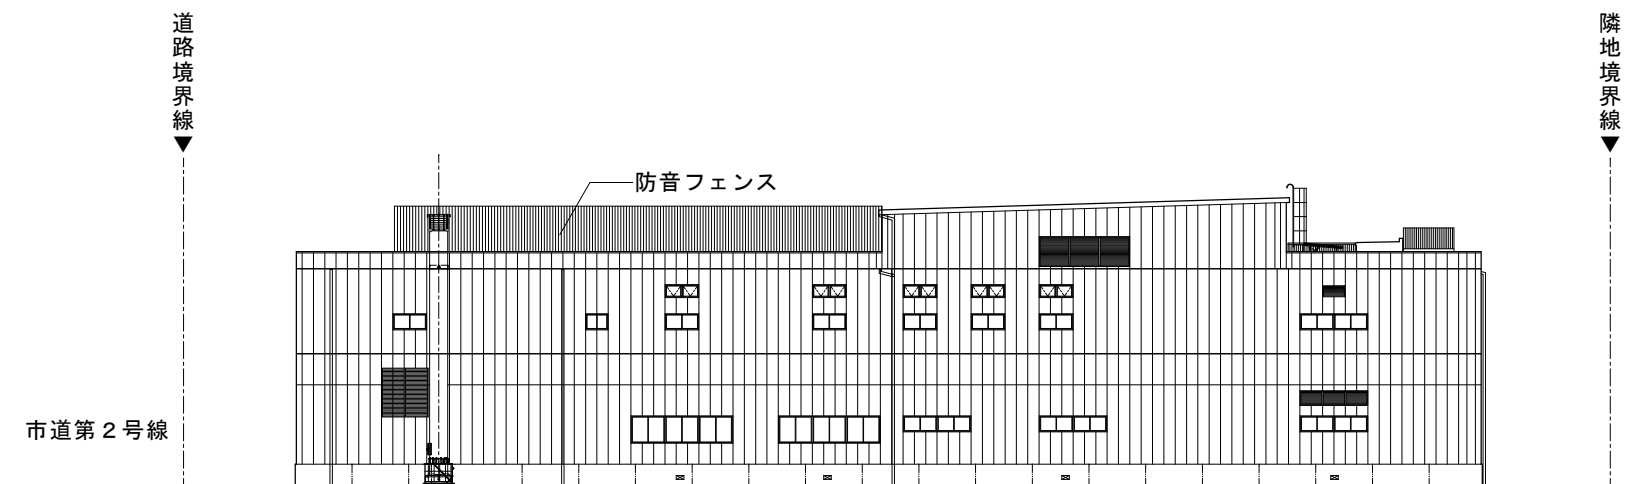


西側立面図

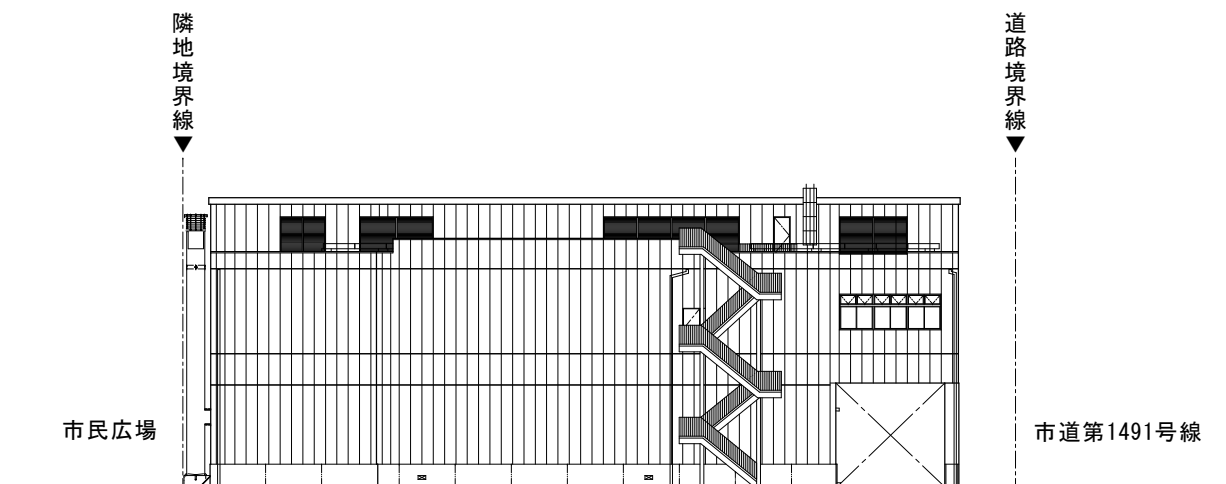

南側立面図

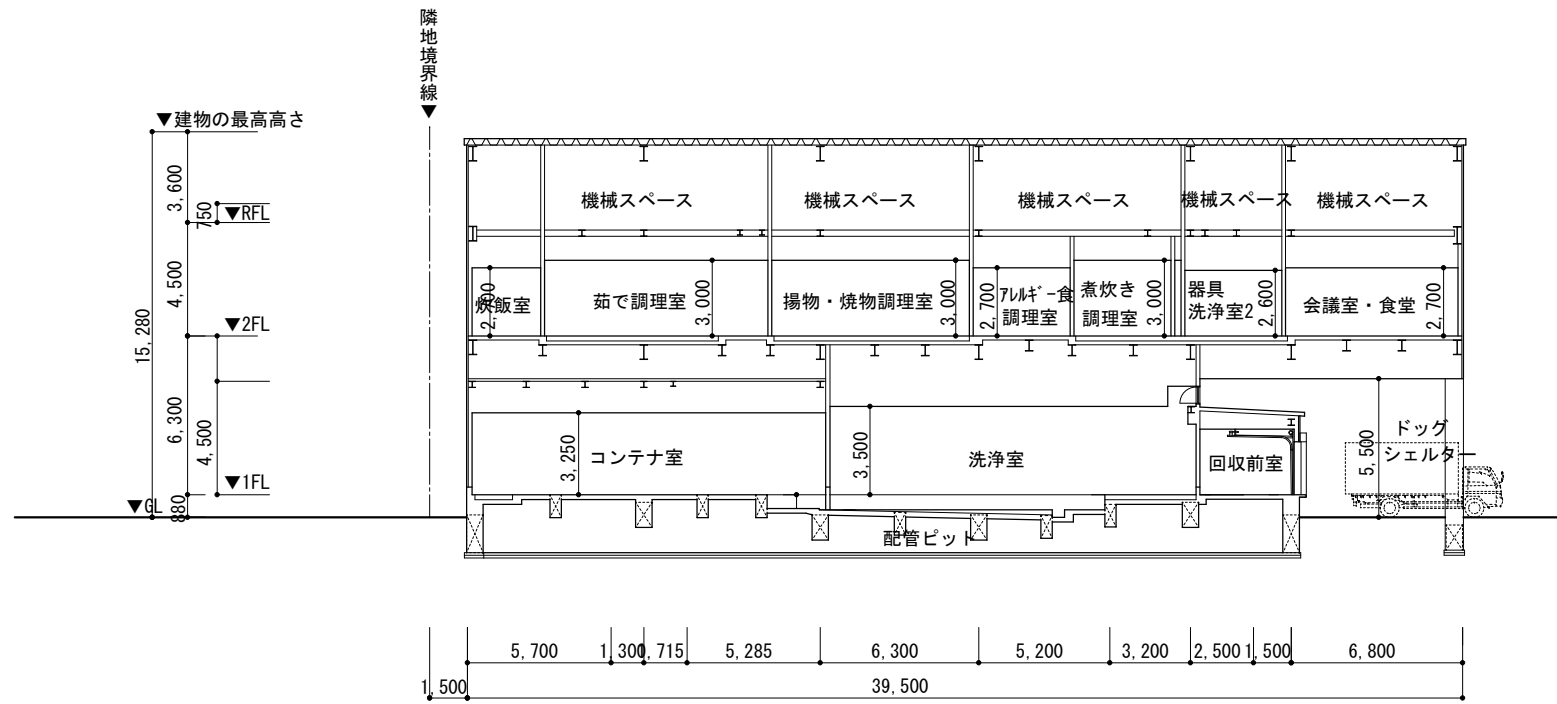

東西方向断面図

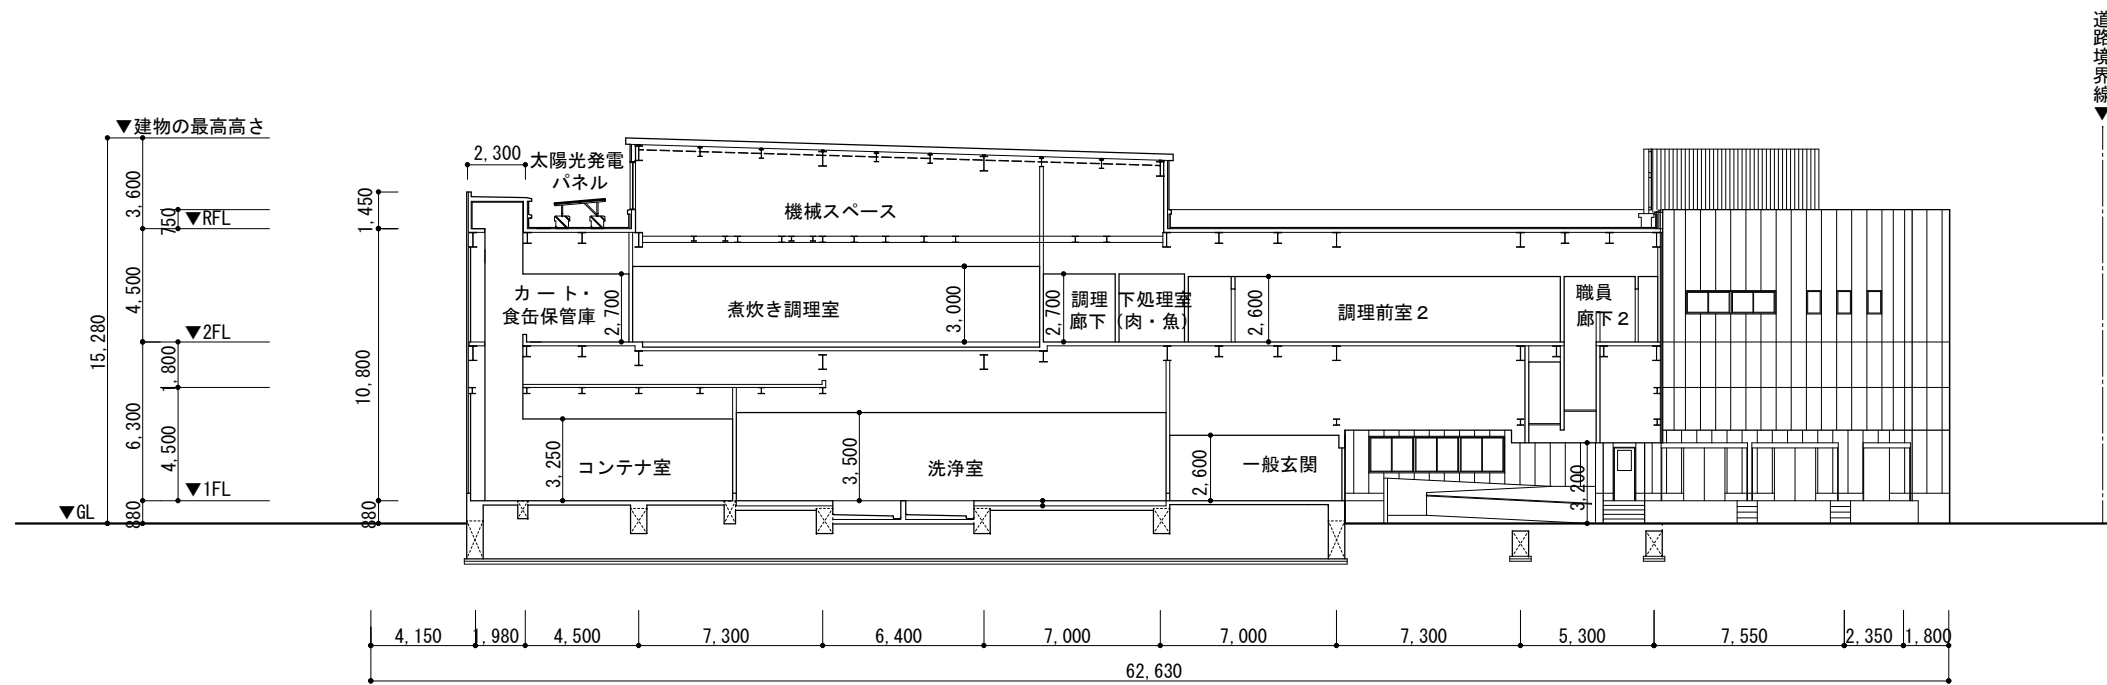

南北方向断面図

