

市道路線の変更について



道路法（昭和27年法律第180号）第10条第2項の規定に基づき、次のように市道路線を変更する。

路線名		起点	終点	幅員 (m)	延長 (m)	路線変更区間
市道 第1237号線	旧	東大和市高木 3丁目232番1先	東大和市高木 3丁目230番15先	1.82	71.71	減延長 17.29m
	新	東大和市高木 3丁目230番20先	東大和市高木 3丁目230番15先	1.82 ～2.54	54.42	

令和4年第1回定例会  
第 号議案資料

市道路線の変更について（市道第1237号線）




# 案内図

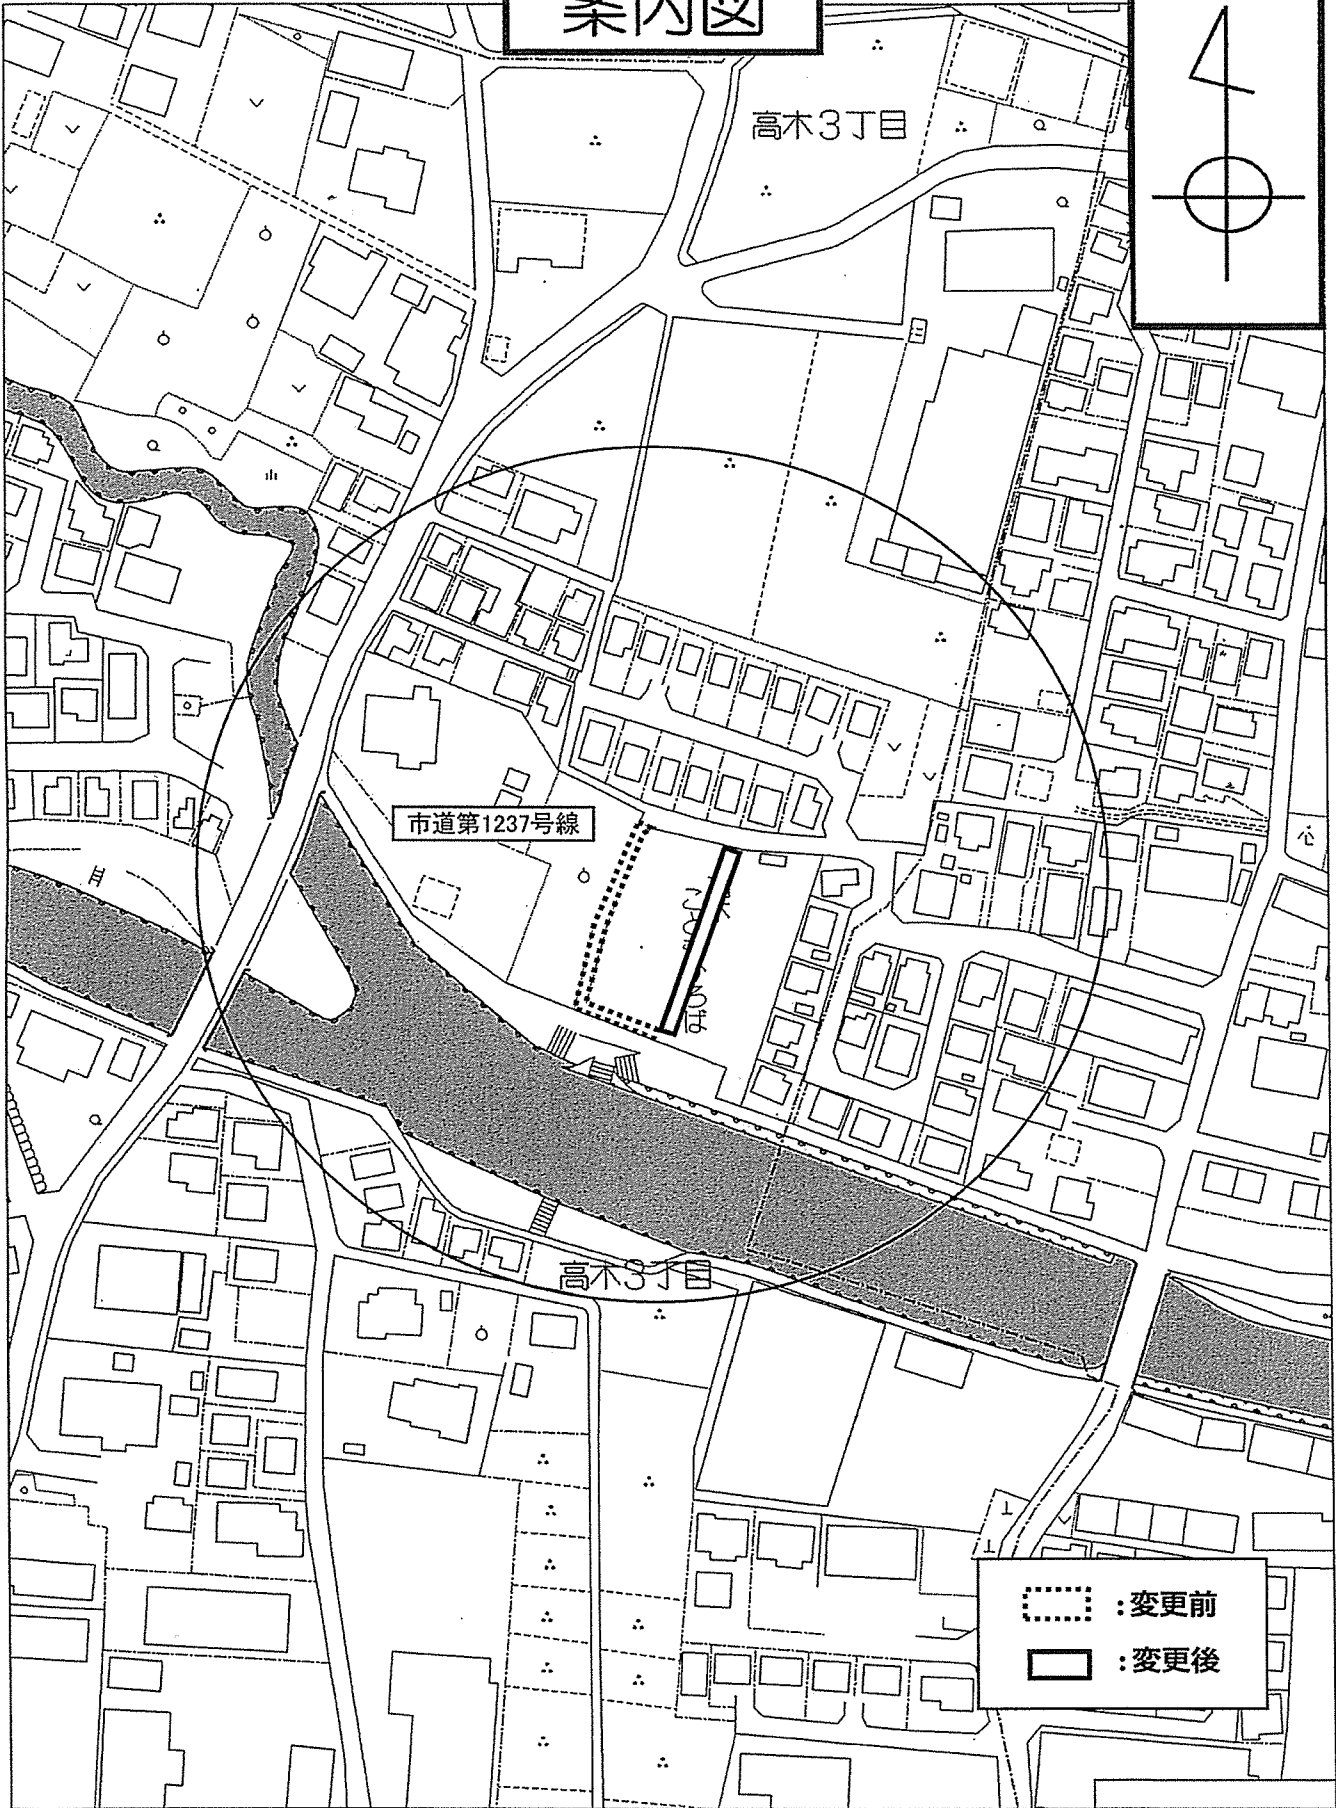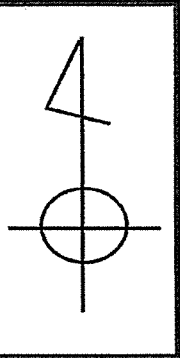


- ⋯ : 変更前
- ▭ : 変更後

# 全体概要図

S = 1 / 500

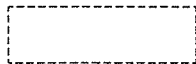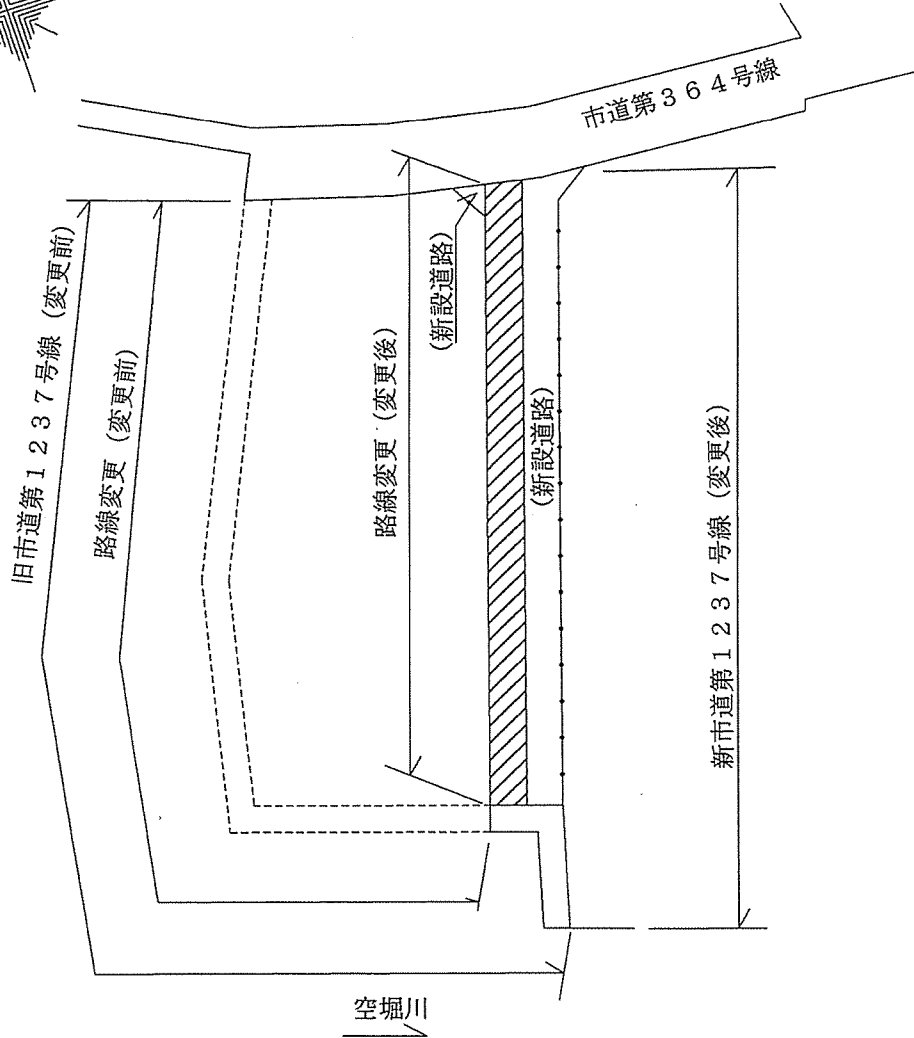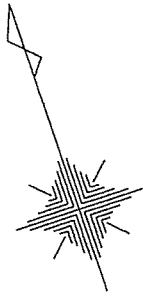



路線変更区間 (変更前)

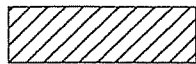

路線変更区間 (変更後)

# 路線概要図

S = 1 / 500

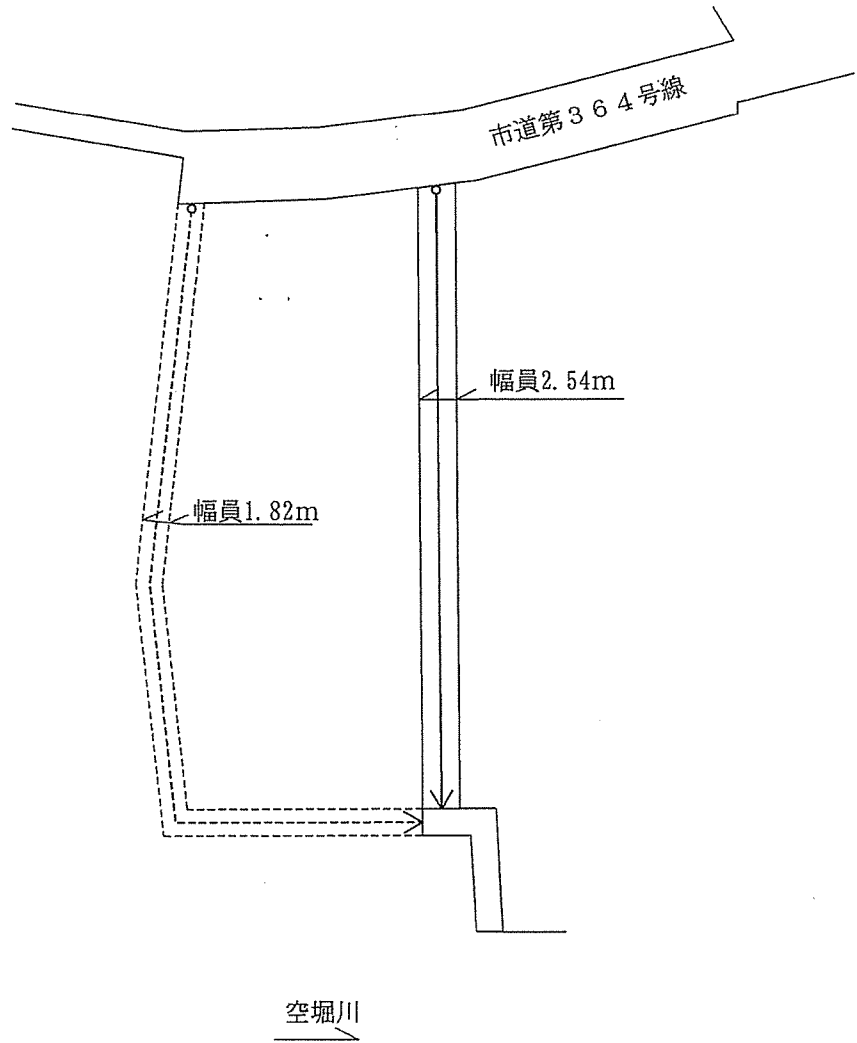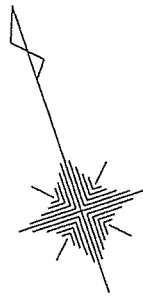

凡 例	
(旧) ←-----○	路線変更の区間
(新) ←————○	

路線名		起点	終点	幅員 (m)	延長 (m)	路線変更区間
市道 第1237号線	旧	東大和市高木 3丁目232番1先	東大和市高木 3丁目230番15先	1.82	71.71	減延長 17.29m
	新	東大和市高木 3丁目230番20先	東大和市高木 3丁目230番15先	1.82 ~2.54	54.42	