

市道路線の一部廃止について



道路法（昭和27年法律第180号）第10条第1項の規定に基づき、次のように市道路線を一部廃止する。

路線名		起点	終点	幅員 (m)	延長 (m)	一部廃止区間
市道 第1203号線	旧	東大和市向原 6丁目1259番2先	東大和市向原 6丁目1245番44先	1.82	44.23	延長 12.95m 面積 23.57 m ²
	新	東大和市向原 6丁目1259番11先	東大和市向原 6丁目1245番44先	1.82	31.28	

令和3年第3回定例会
第 号議案資料

市道路線の一部廃止について(市道第1203号線)


案内図

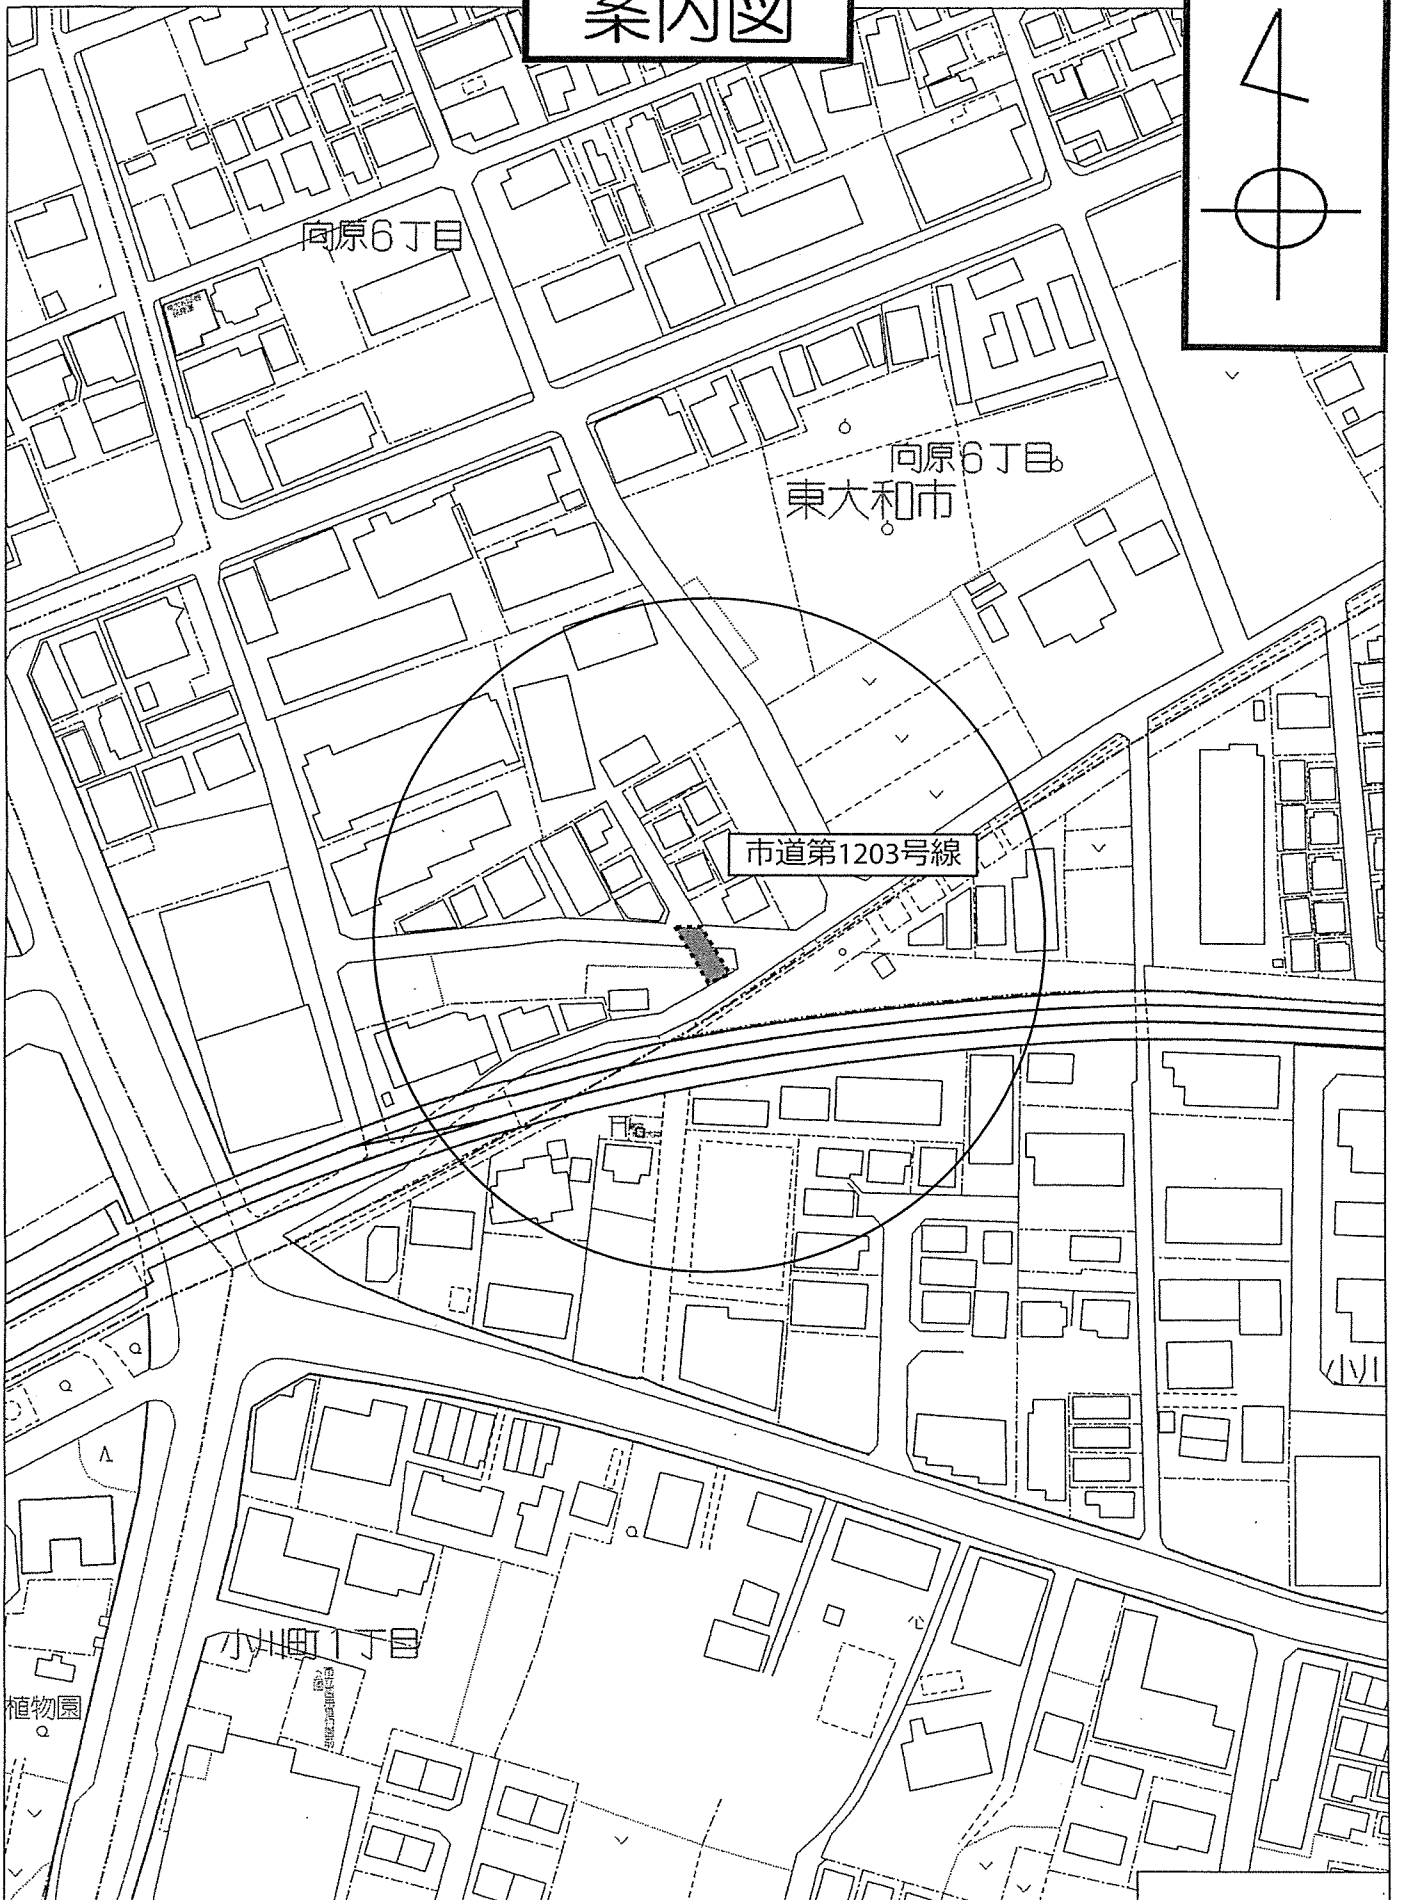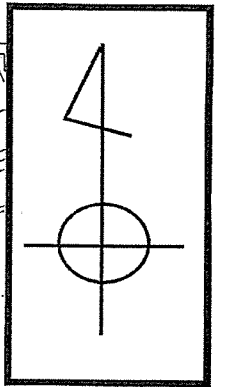

縮尺 1 / 1,500

45m

路線概要図 (一部廃止)

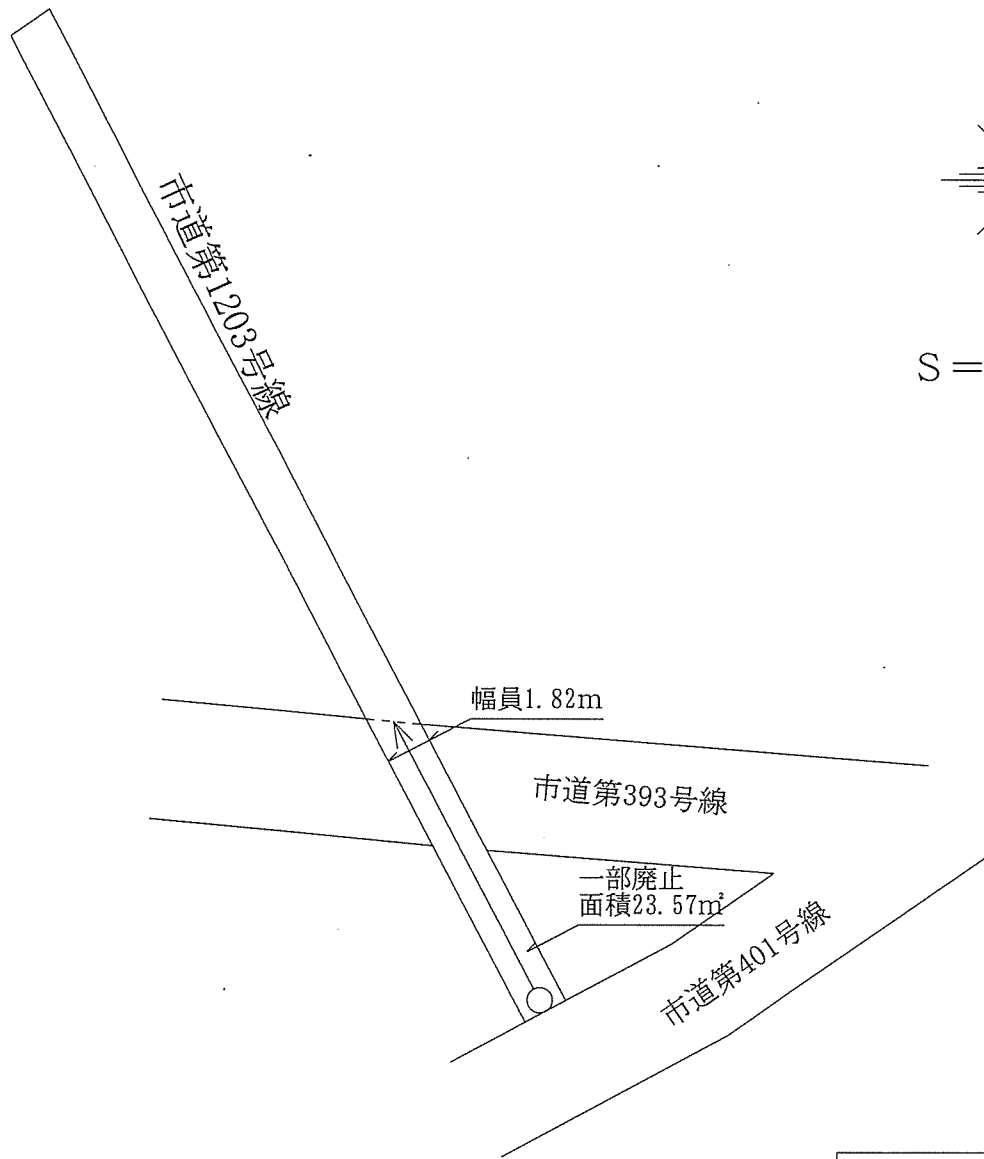

凡	例
←○	廃止の区間

路線名		起点	終点	幅員 (m)	延長 (m)	一部廃止区間
市道 第1203号線	旧	東大和市向原 6丁目1259番2先	東大和市向原 6丁目1245番44先	1.82	44.23	延長 12.95m 面積 23.57m ²
	新	東大和市向原 6丁目1259番11先	東大和市向原 6丁目1245番44先	1.82	31.28	