

市道路線の廃止について



道路法（昭和27年法律第180号）第10条第1項の規定に基づき、次のように市道路線を廃止する。

路線名	起 点	終 点	幅員(m)	延長(m)
市 道 第1522号線	東大和市立野 4丁目490番1先	東大和市立野 4丁目492番8先	4.20	15.97

令和3年第2回定例会
第 号議案資料

市道路線の廃止について（市道第1522号線）

案内図

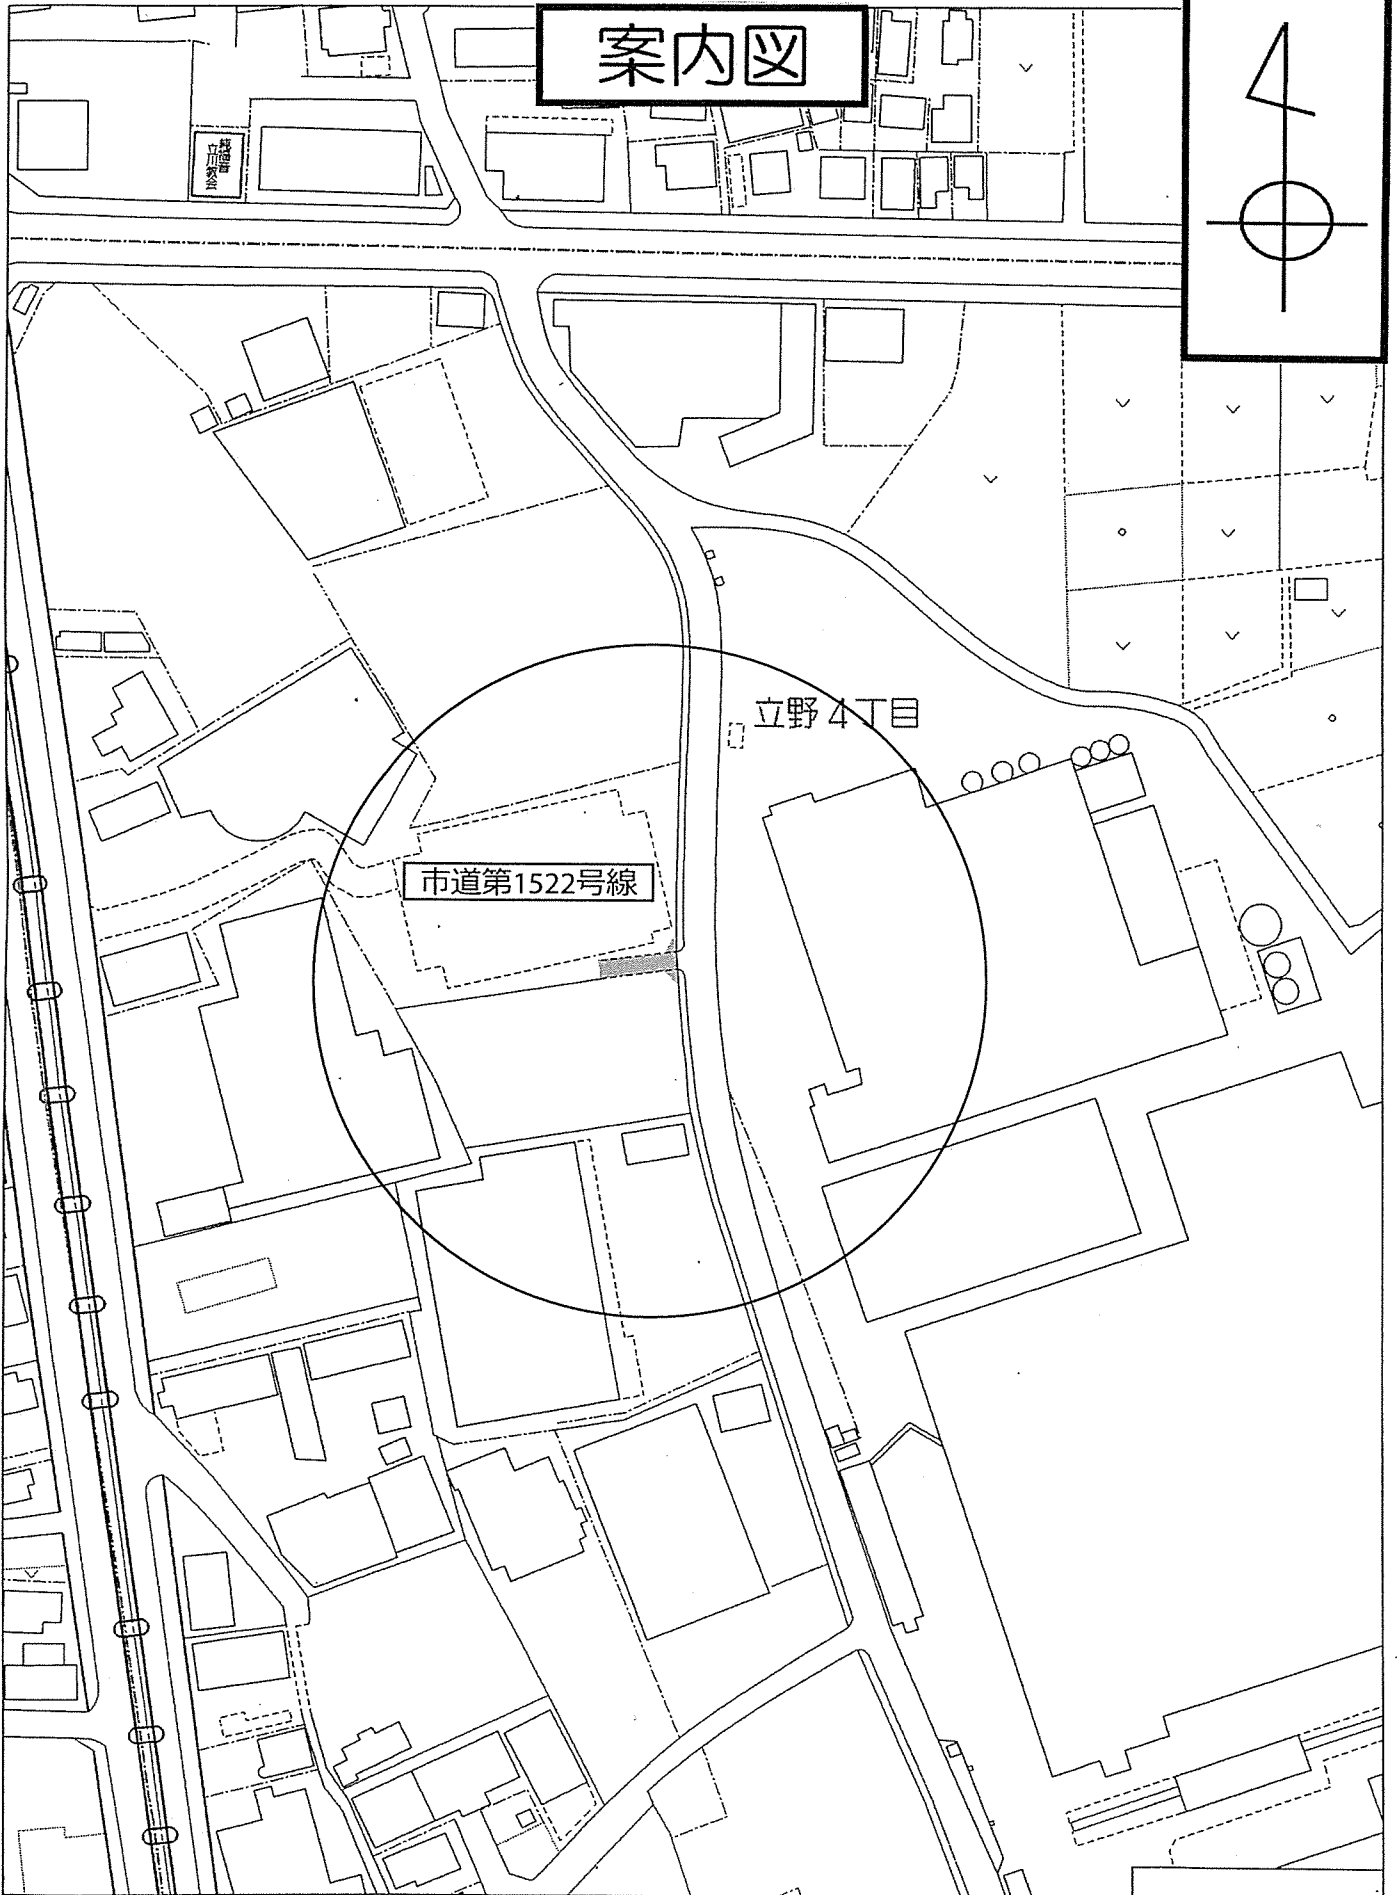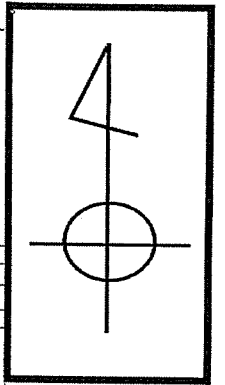


縮尺 1 / 1,500

45m

路線概要図

廃止

S=1/200

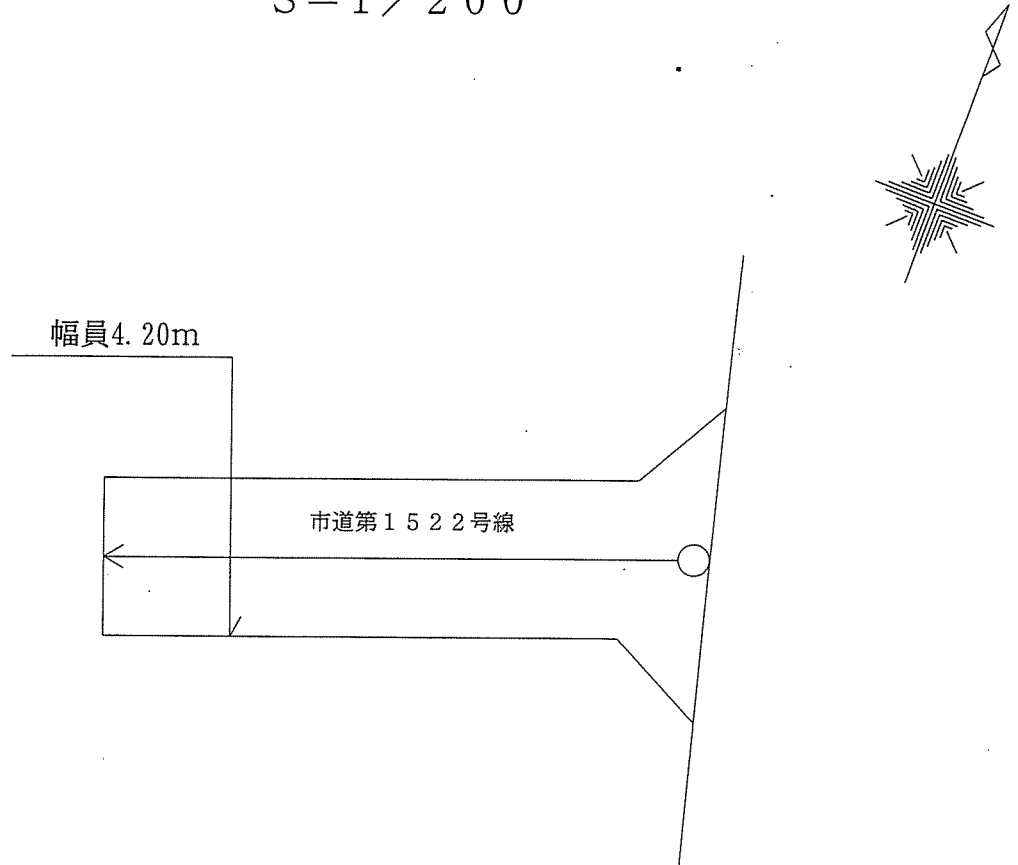

凡	例
←○	廃止の区間

路線名	起 点	終 点	幅 員 (m)	延 長 (m)	面 積 (㎡)	その他
市 道 第1522号線	東大和市立野 4丁目490番1先	東大和市立野 4丁目492番8先	4.20	15.97	71.67	—