


市道路線の変更について

道路法（昭和27年法律第180号）第10条第2項の規定に基づき、次のように市道路線を変更する。

路線名		起点	終点	幅員(m)	延長(m)	路線変更区間
市道 第1478号線	旧	東大和市蔵敷 2丁目488番先	東大和市蔵敷 2丁目496番先	0.91	77.18	減延長 13.83m
	新	東大和市蔵敷 2丁目487番2先	東大和市蔵敷 2丁目496番先	0.91 ～1.50	63.35	増面積 6.32 m ²


令和2年第3回定例会
第 号議案資料


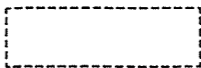
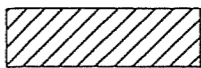
市道路線の変更について（市道第1478号線）

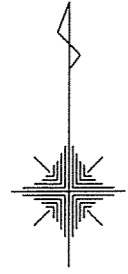

全体概要図

S=1/250

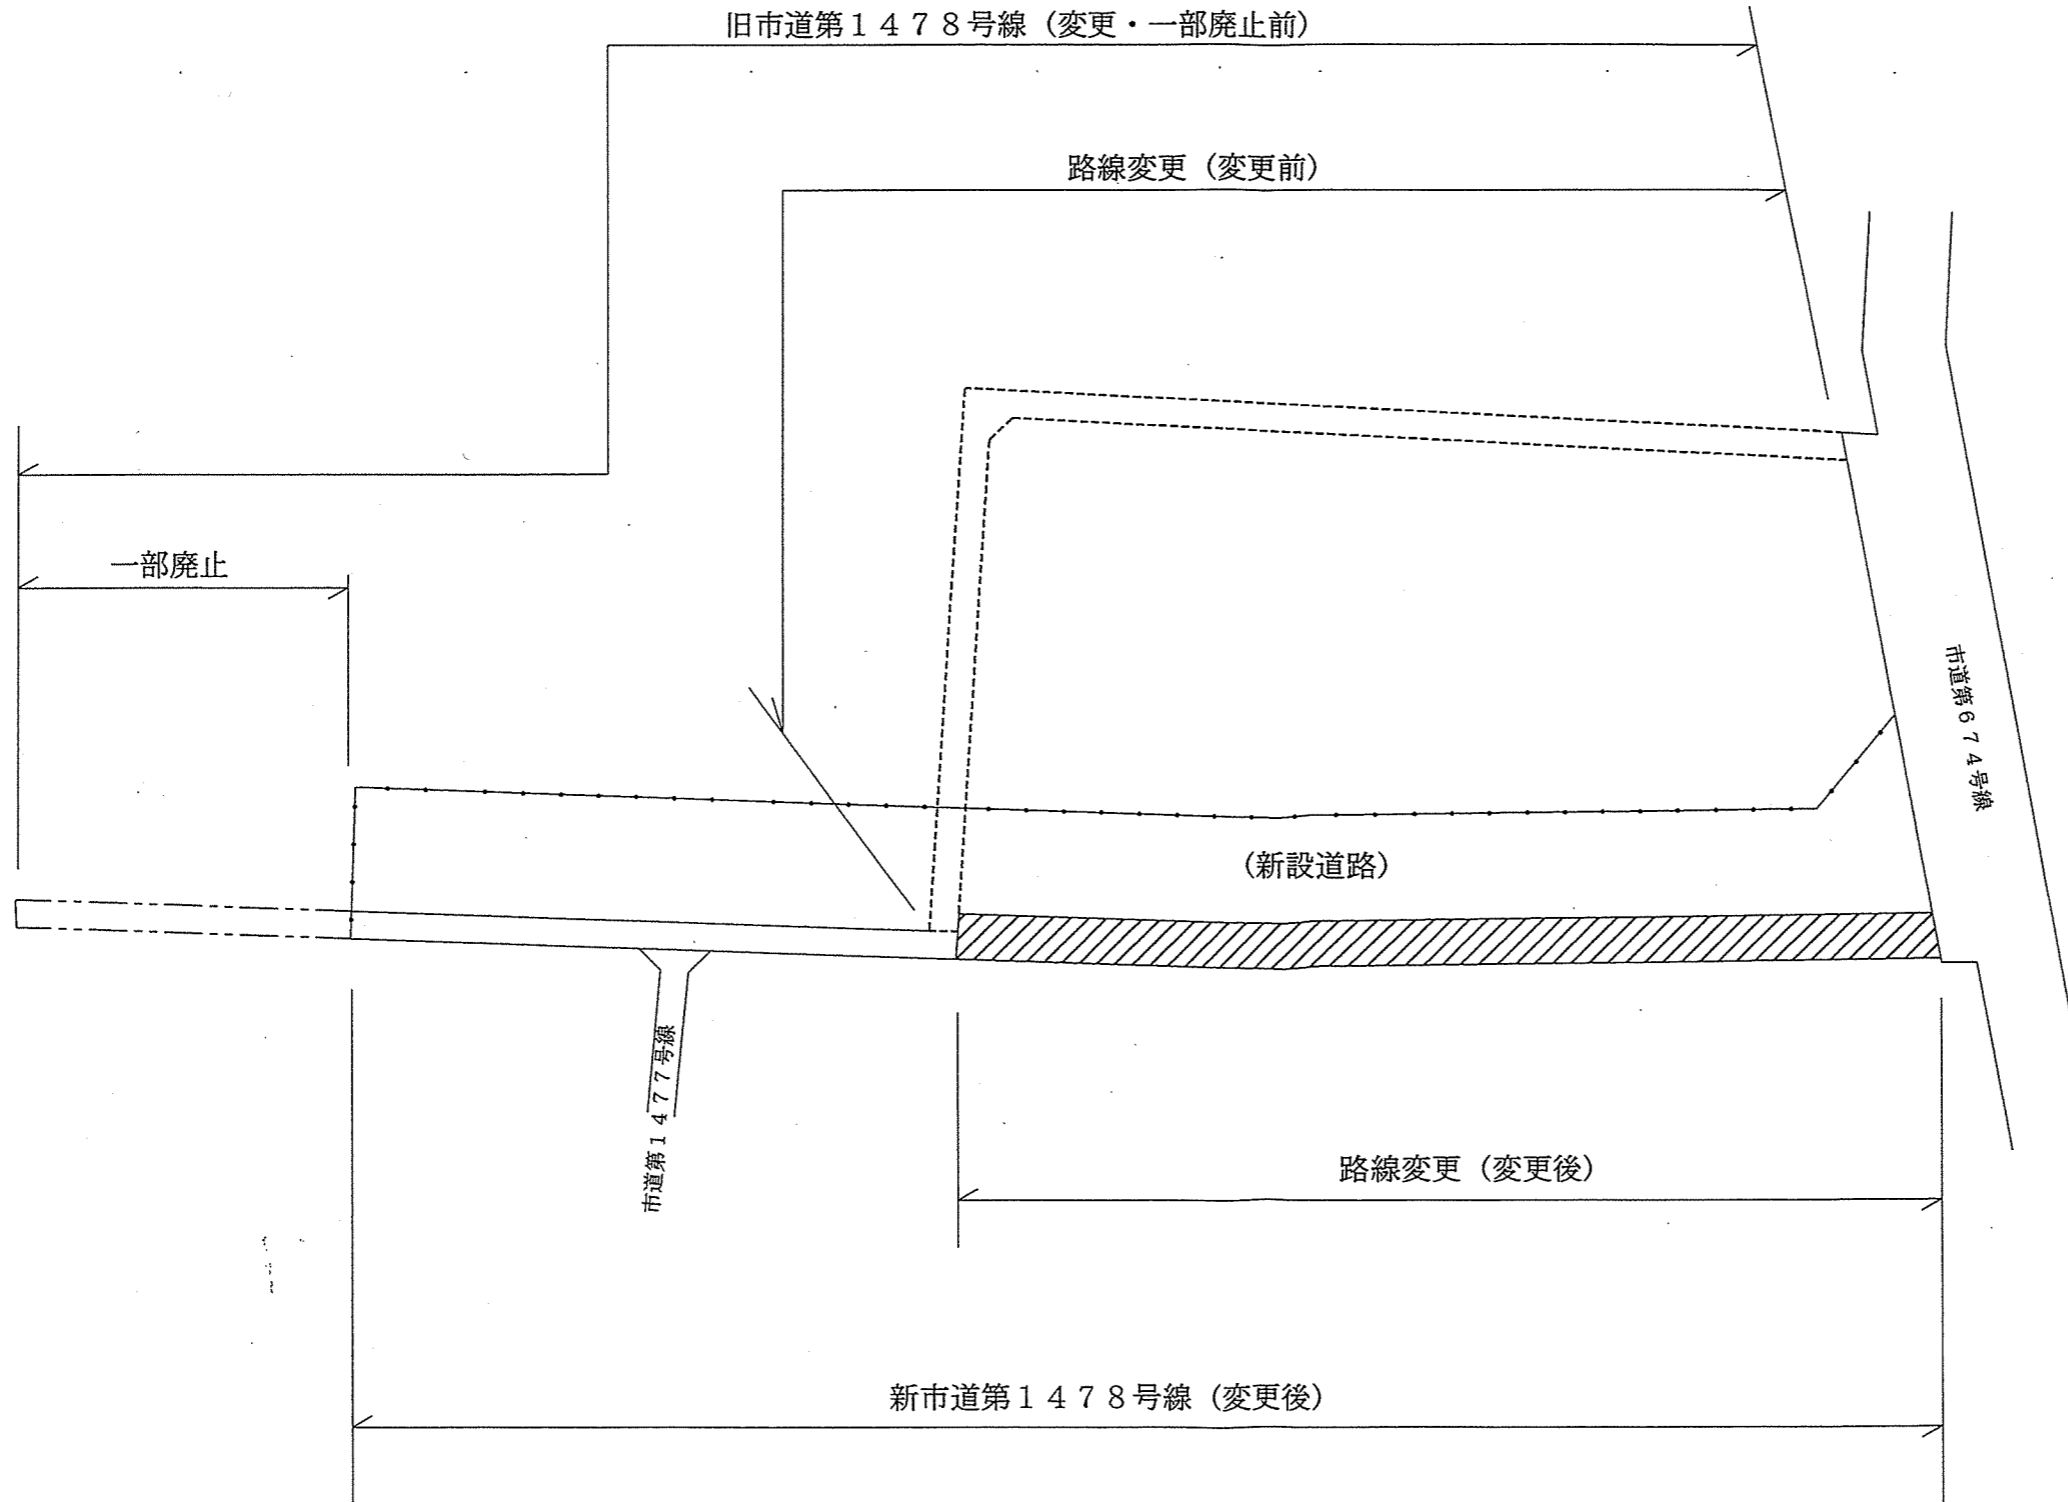


-  一部廃止区間
-  路線変更区間 (変更前)
-  路線変更区間 (変更後)

路線概要図 (路線変更)



S = 1 / 250

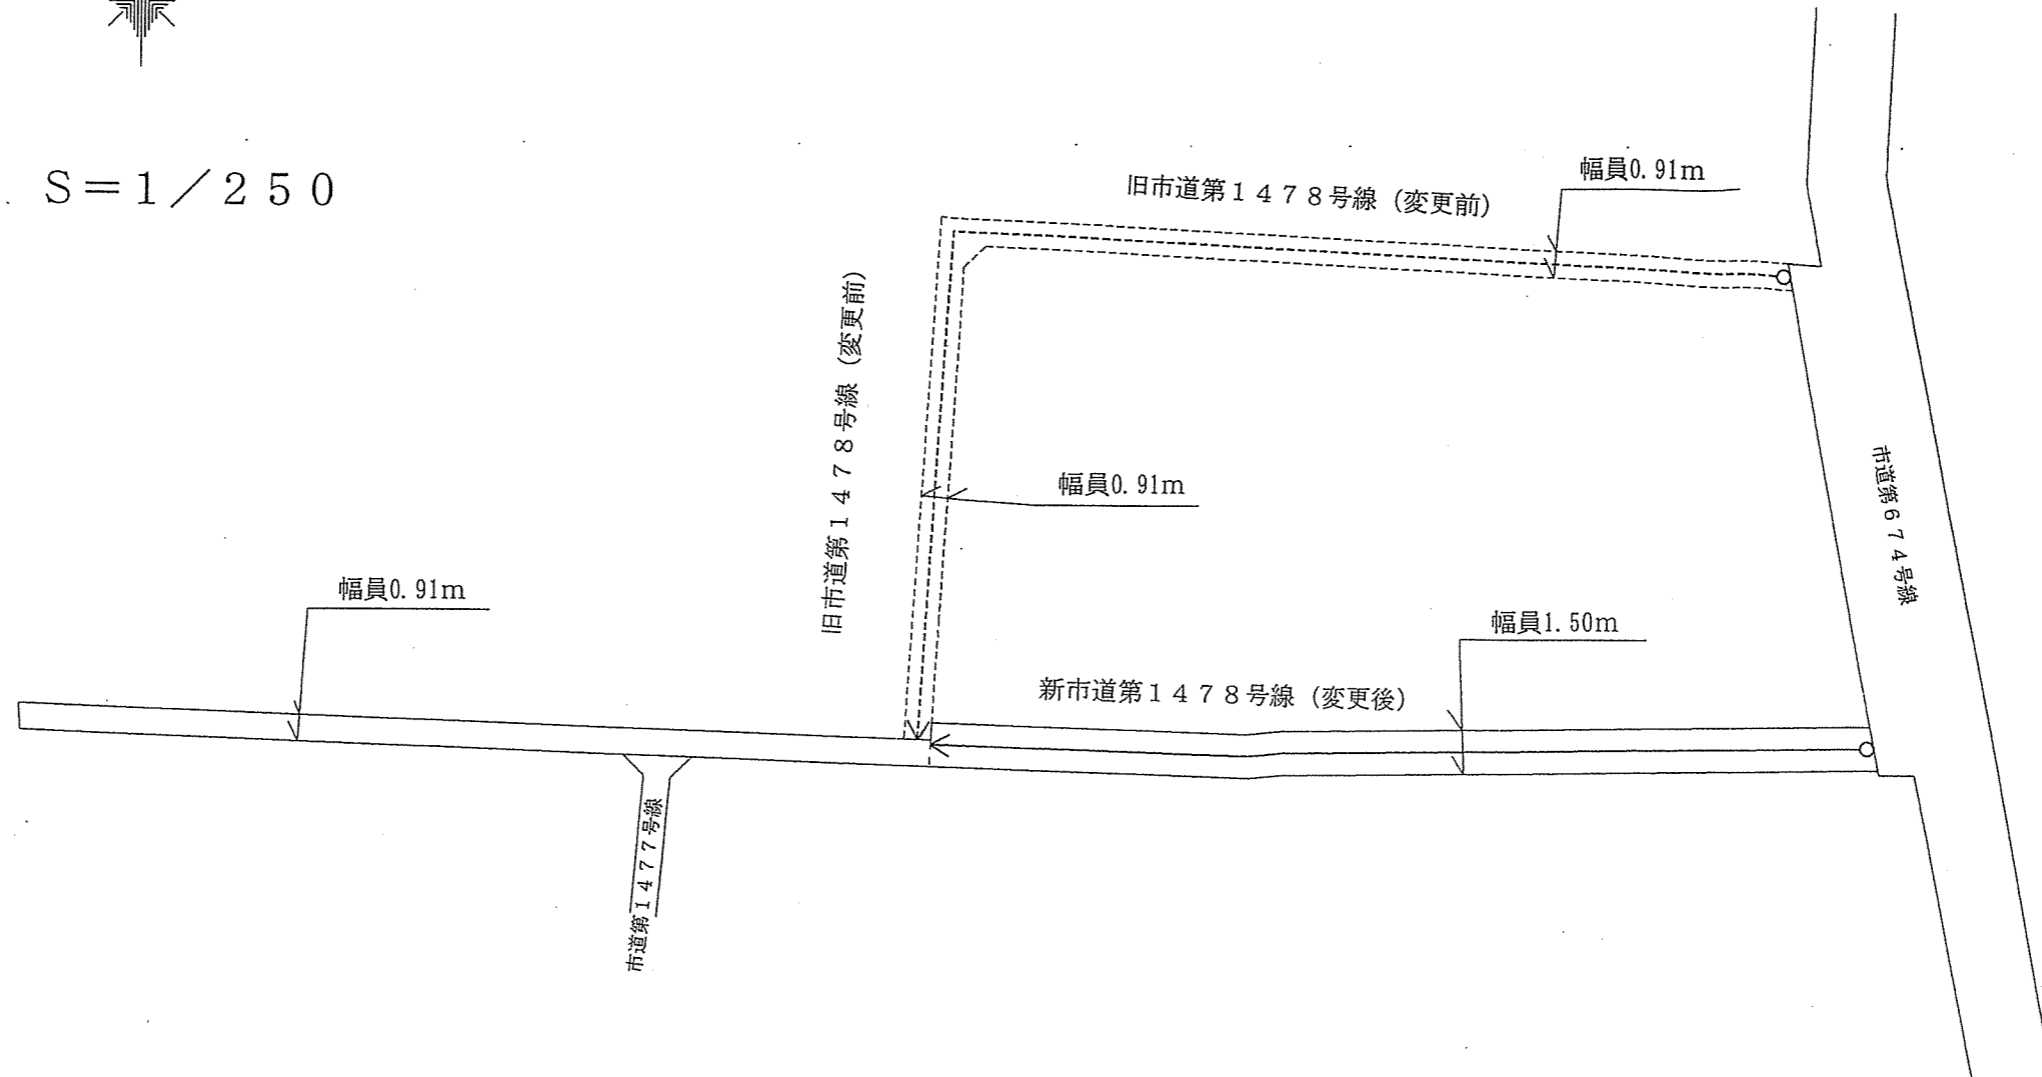

凡 例	
(旧) ←-----○	路線変更の区間
(新) ←———○	

路線名		起 点	終 点	幅 員 (m)	延 長 (m)	路線変更区間
市 道 第1478号線	旧	東大和市蔵敷 2丁目488番先	東大和市蔵敷 2丁目496番先	0.91	77.18	減延長 13.83m 増面積 6.32m ²
	新	東大和市蔵敷 2丁目487番2先	東大和市蔵敷 2丁目496番先	0.91 ~1.50	63.35	