

市道路線の一部廃止について

道路法（昭和27年法律第180号）第10条第1項の規定に基づき、次のように市道路線を一部廃止する。



路線名		起点	終点	幅員(m)	延長(m)	一部廃止区間
市道 第1478号線	旧	東大和市蔵敷 2丁目487番2先	東大和市蔵敷 2丁目496番先	0.91 ～1.50	63.35	延長 11.03m 面積 10.06㎡
	新	東大和市蔵敷 2丁目487番2先	東大和市蔵敷 2丁目496番先	0.91 ～1.50	52.32	

令和2年第3回定例会

第 号議案資料

市道路線の一部廃止について(市道第1478号線)

案内図

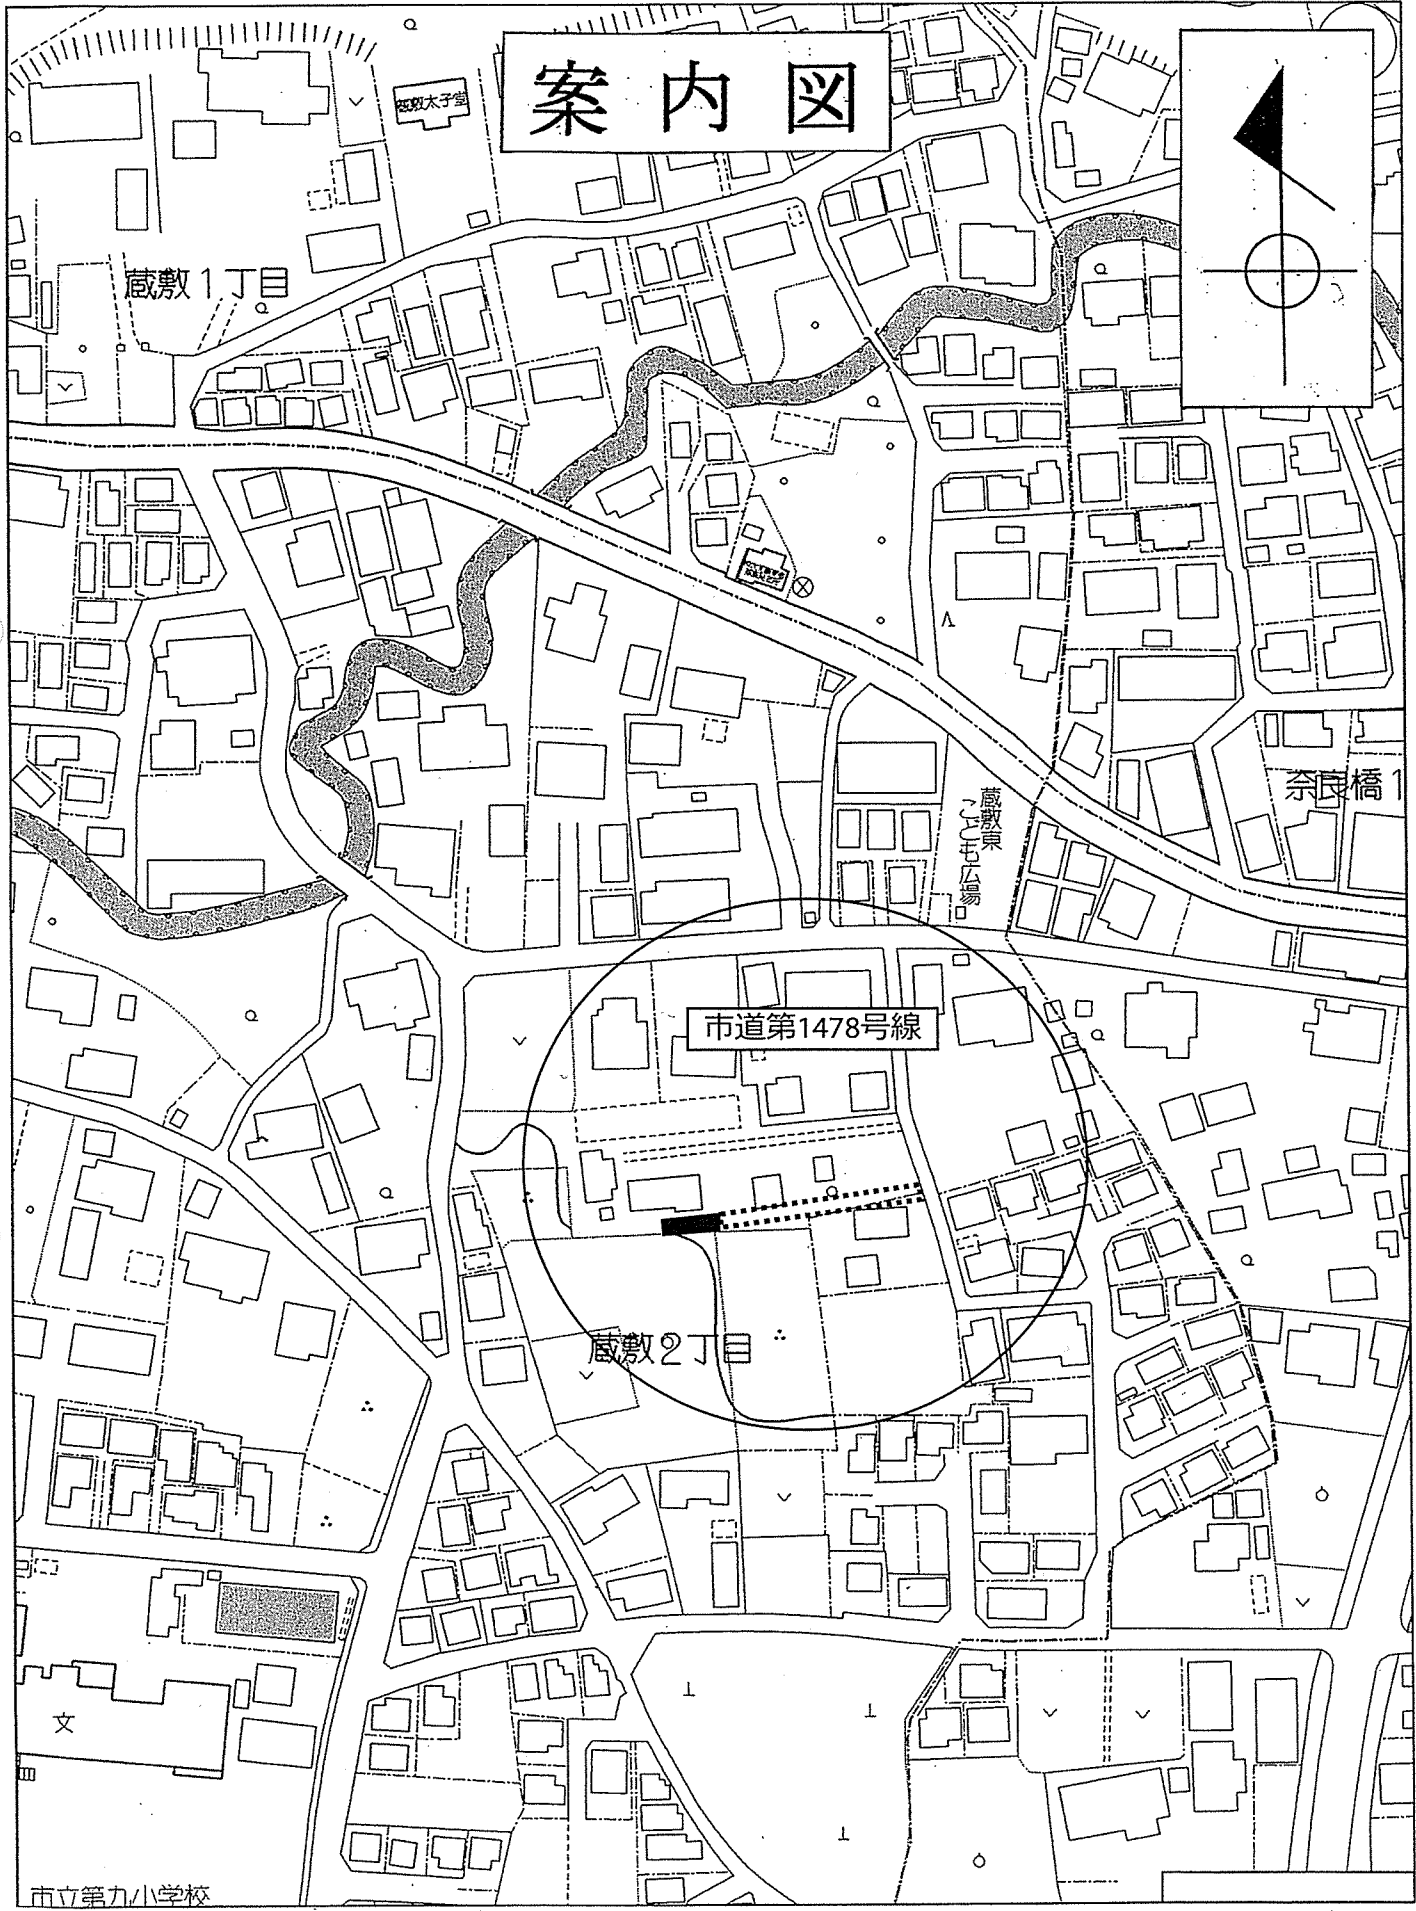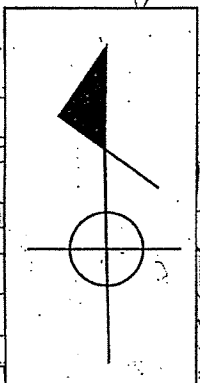

市道第1478号線

蔵敷2丁目

蔵敷1丁目

蔵敷太子堂

蔵敷京
JCT
中広場



奈良橋1




文


市立第九小学校

全体概要図

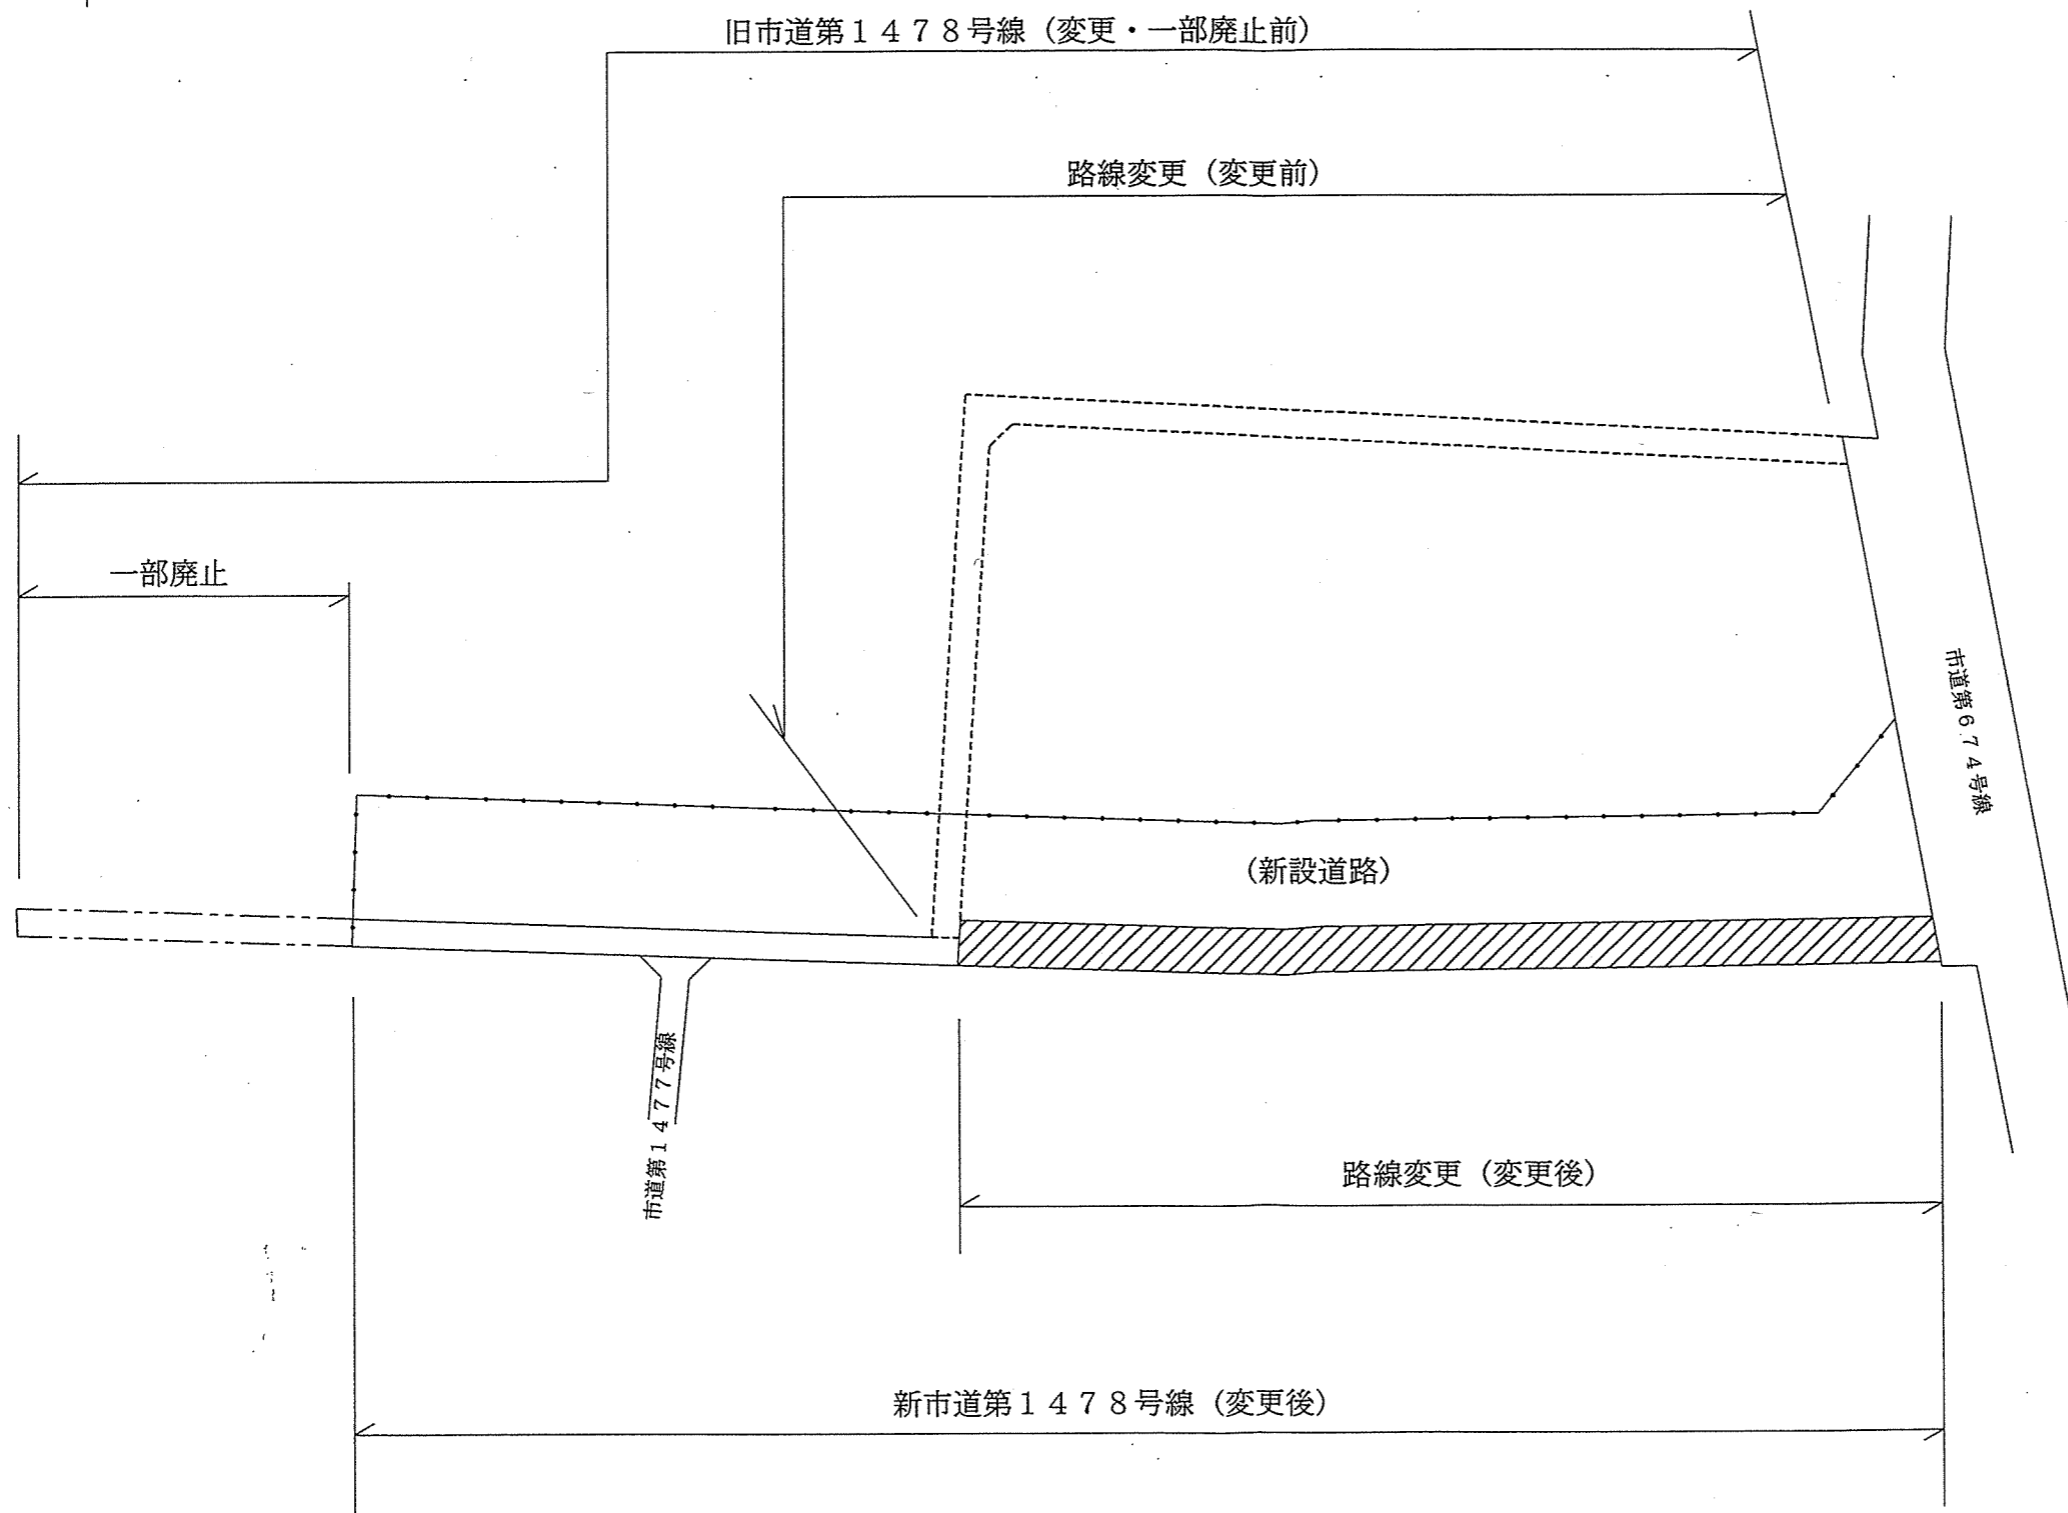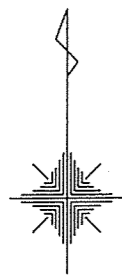S=1/250




-  一部廃止区間
-  路線変更区間 (変更前)
-  路線変更区間 (変更後)

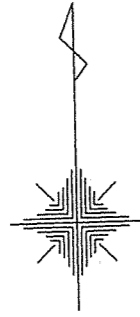

S=1/250

路線概要図 (一部廃止)

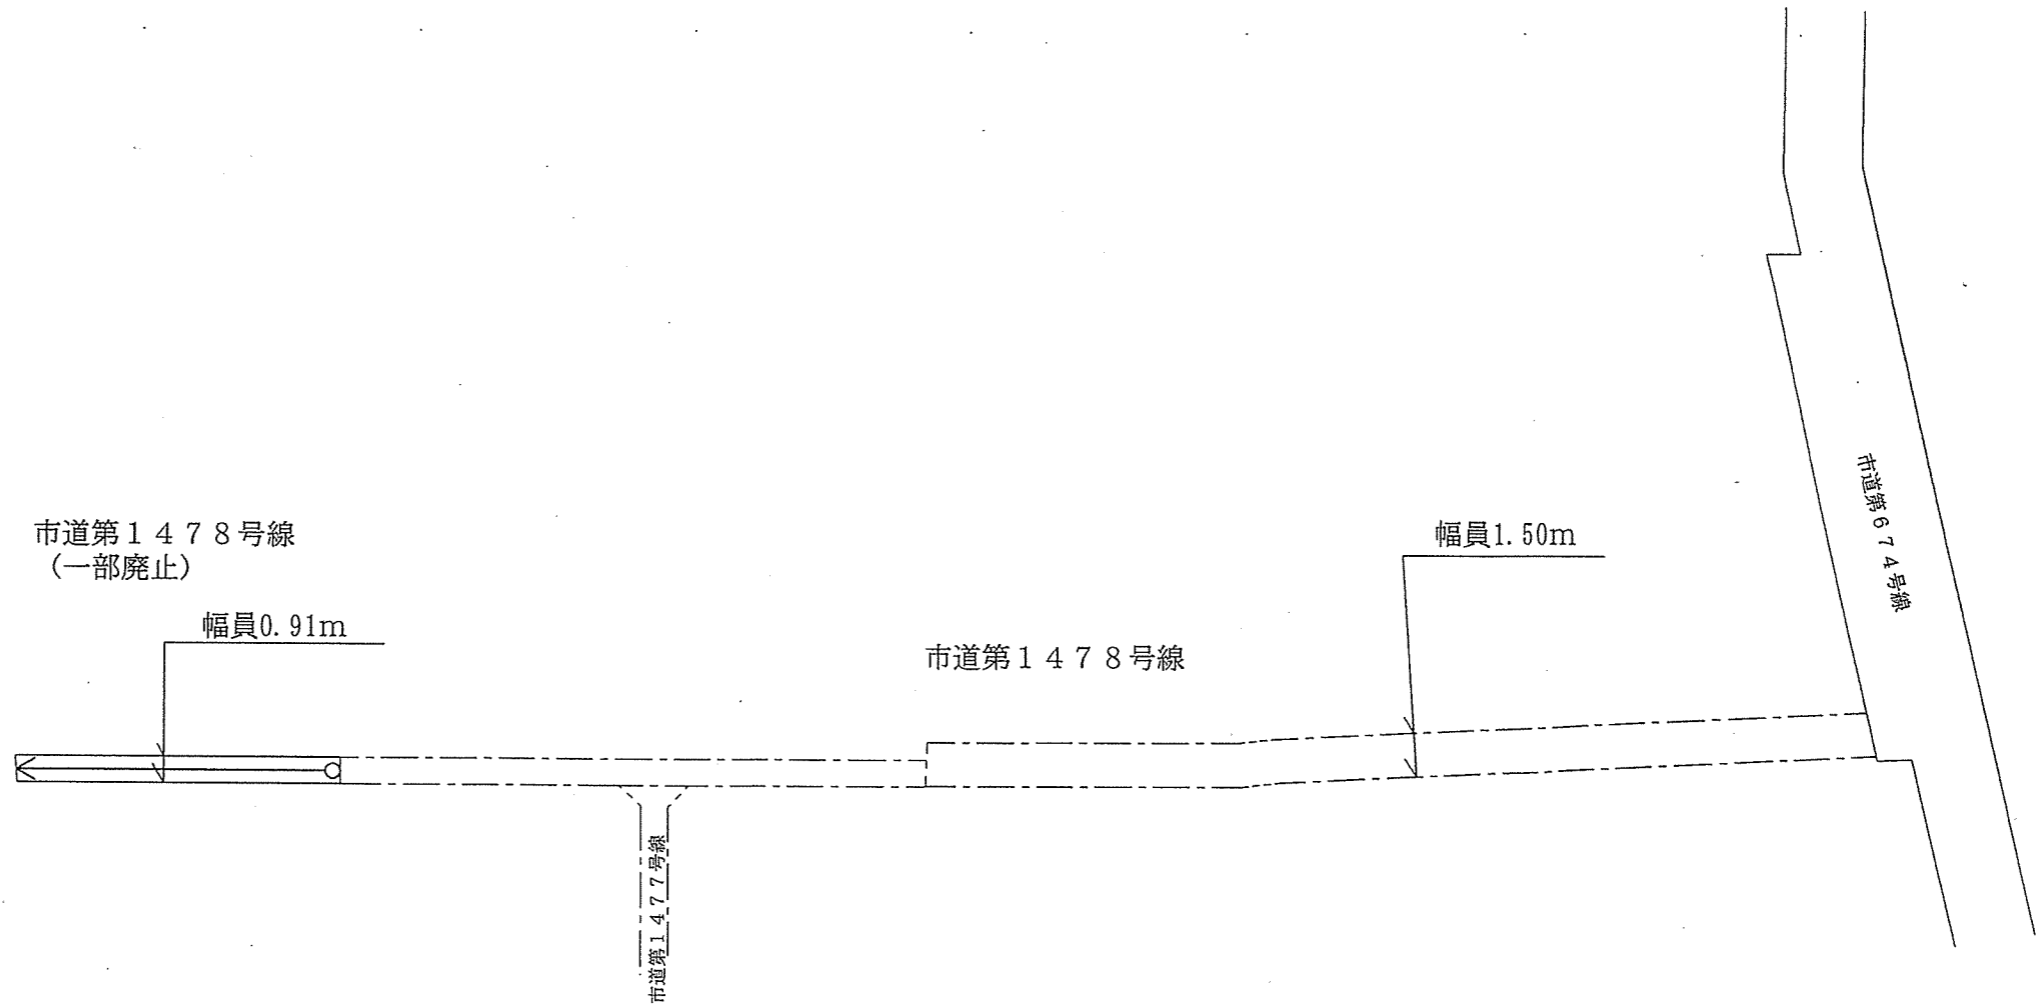

凡 例	
←○	廃止の区間

路線名		起 点	終 点	幅 員 (m)	延 長 (m)	一部廃止区間
市 道 第1478号線	旧	東大和市蔵敷 2丁目487番2先	東大和市蔵敷 2丁目496番先	0.91 ~1.50	63.35	延長 11.03m 面積 10.06㎡
	新	東大和市蔵敷 2丁目487番2先	東大和市蔵敷 2丁目496番先	0.91 ~1.50	52.32	