

市道路線の変更について


道路法（昭和27年法律第180号）第10条第2項の規定に基づき、次のように市道路線を変更する。

整理番号	路線名		起 点	終 点	幅員 (m)	延長 (m)	路線変更 区 間
1	市 道 第2001号線	旧	東大和市立野 1丁目26番12先	東大和市立野 2丁目13番8先	12.00	136.74	増延長 140.23m 増面積 518.98 m <sup>2</sup>
		新	東大和市立野 1丁目26番12先	東大和市立野 2丁目1番1先	12.00	276.97	
2	市 道 第906号線	旧	東大和市立野 1丁目949番13先	東大和市立野 1丁目949番6先	5.00	56.93	増延長 0.37m 増面積 3.59 m <sup>2</sup>
		新	東大和市立野 1丁目949番13先	東大和市立野 1丁目15番5先	5.00	57.30	
合計		旧				193.67	
		新				334.27	

案内図  
(路線変更)

S=1:2,000

立野二丁目

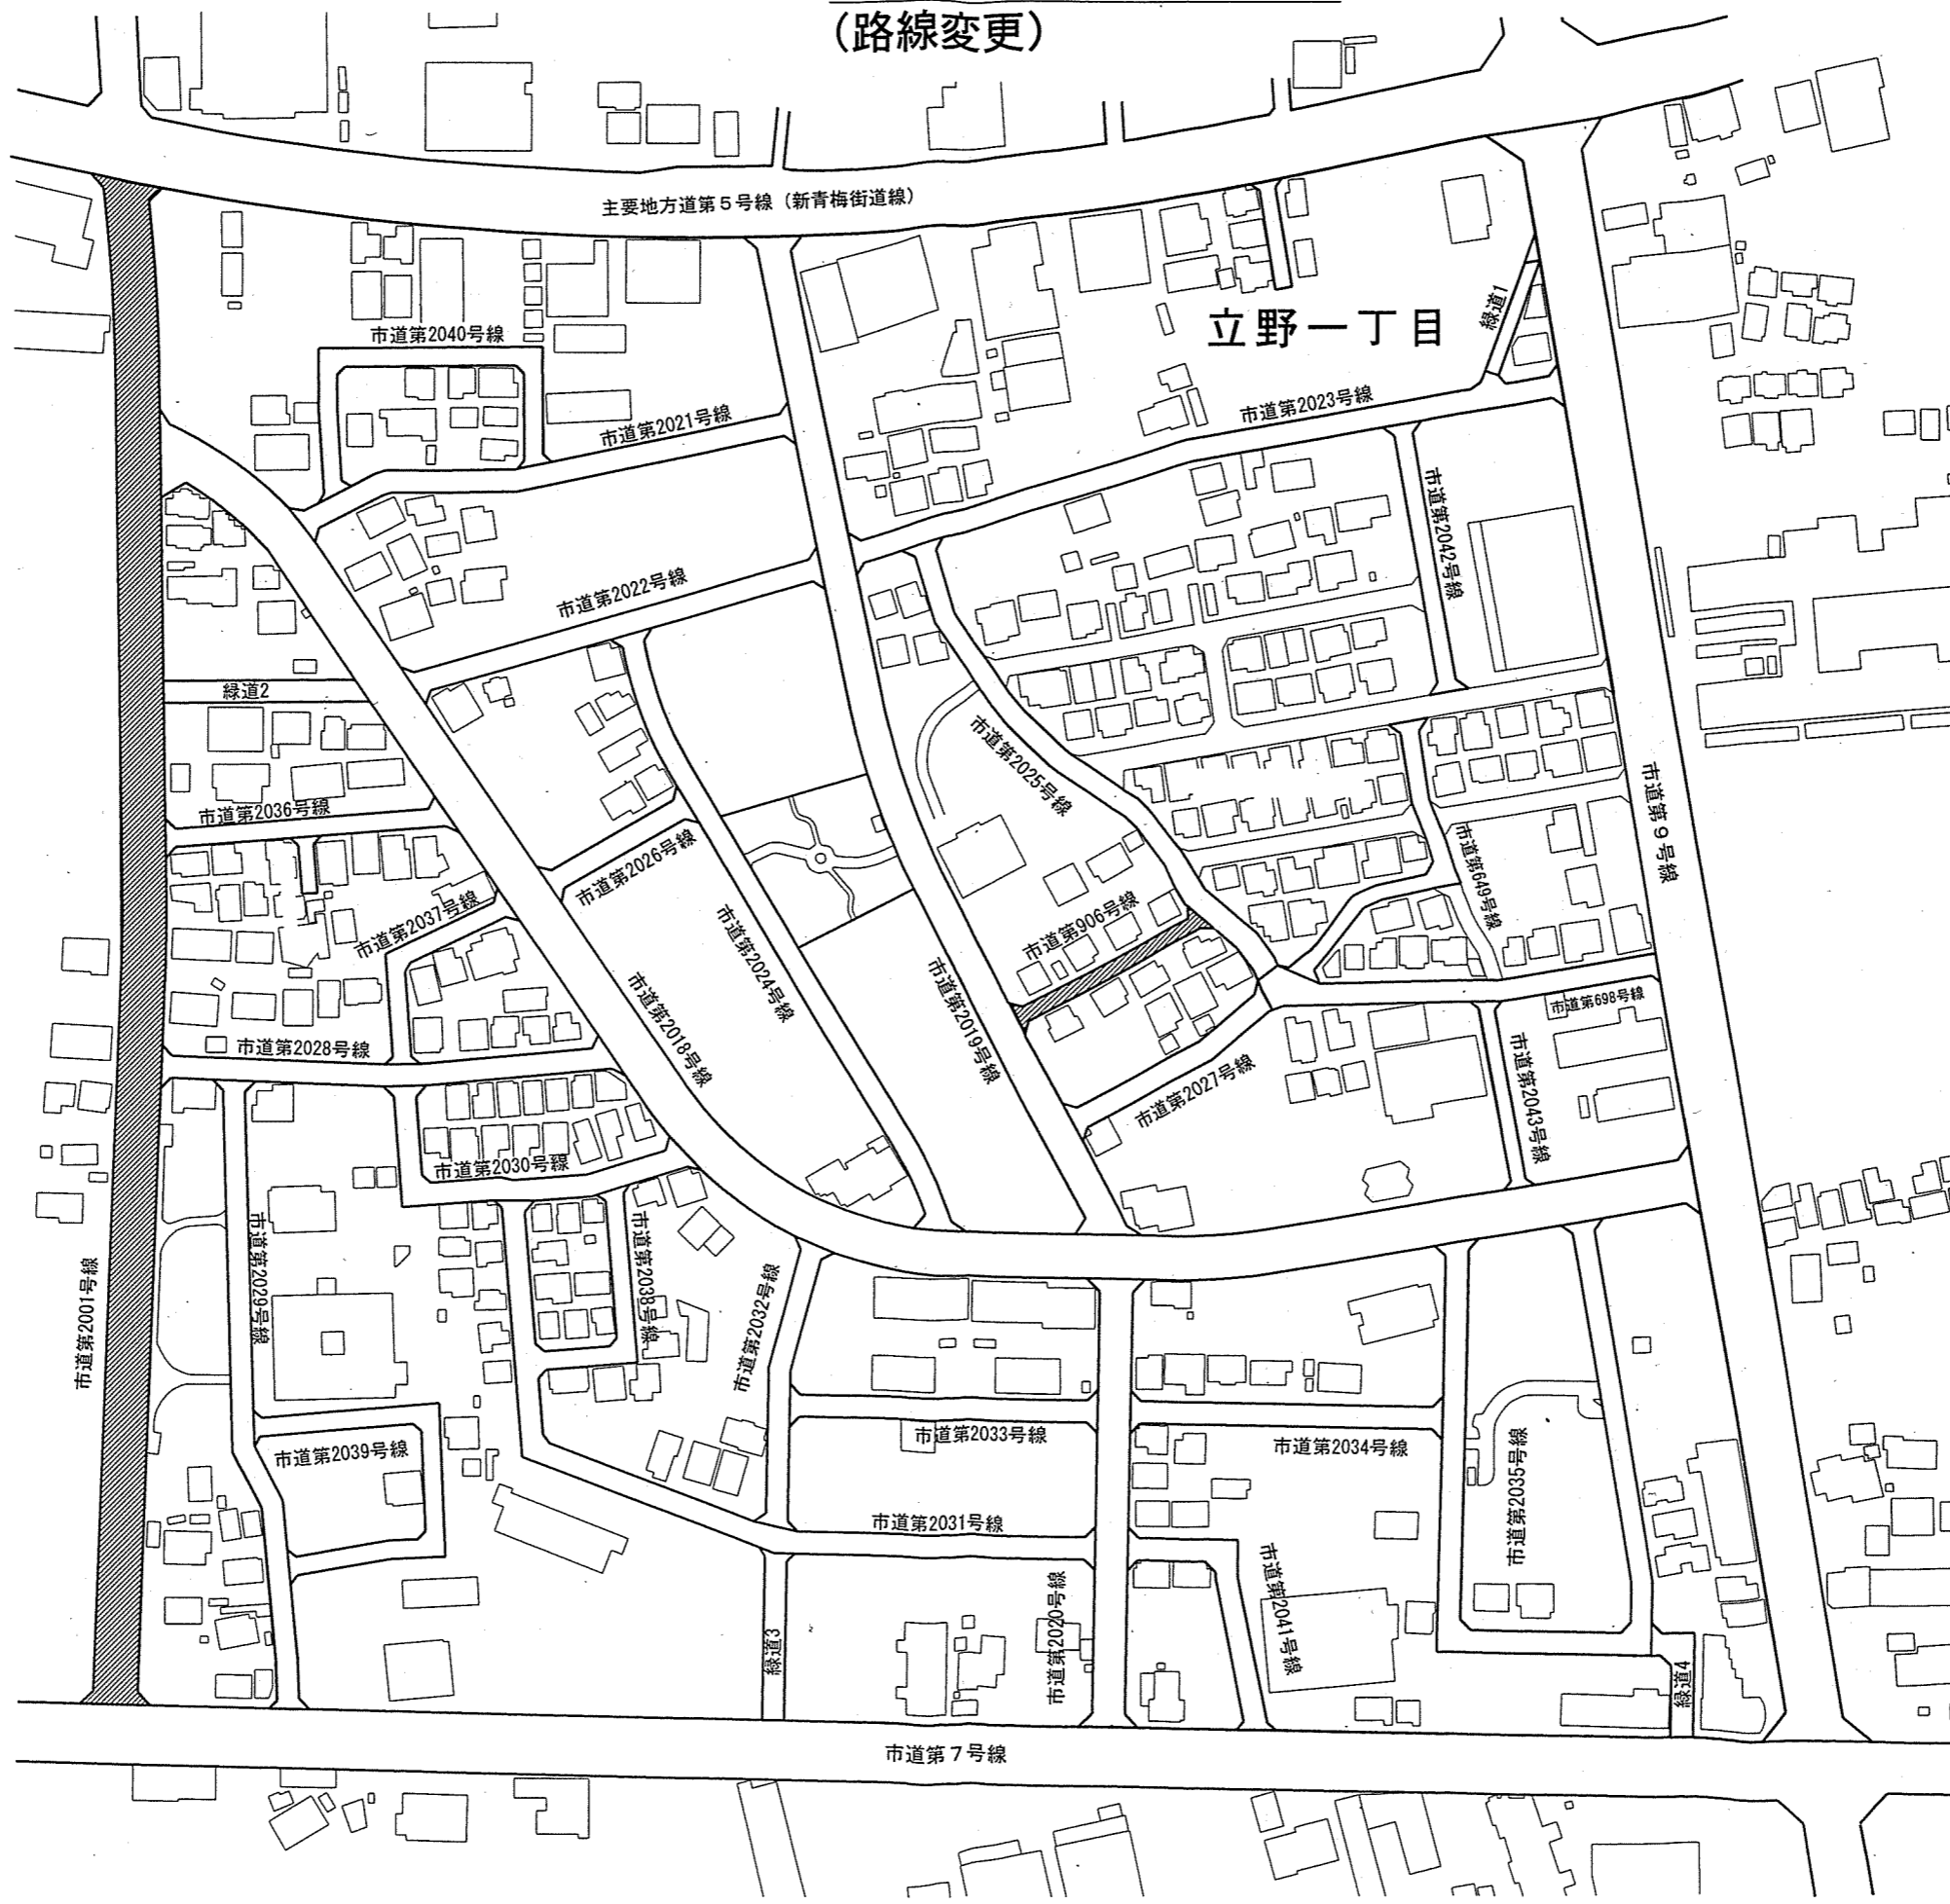


：路線変更範囲

路線概要図  
(路線変更)

S=1:2,000

立野二丁目

立野一丁目

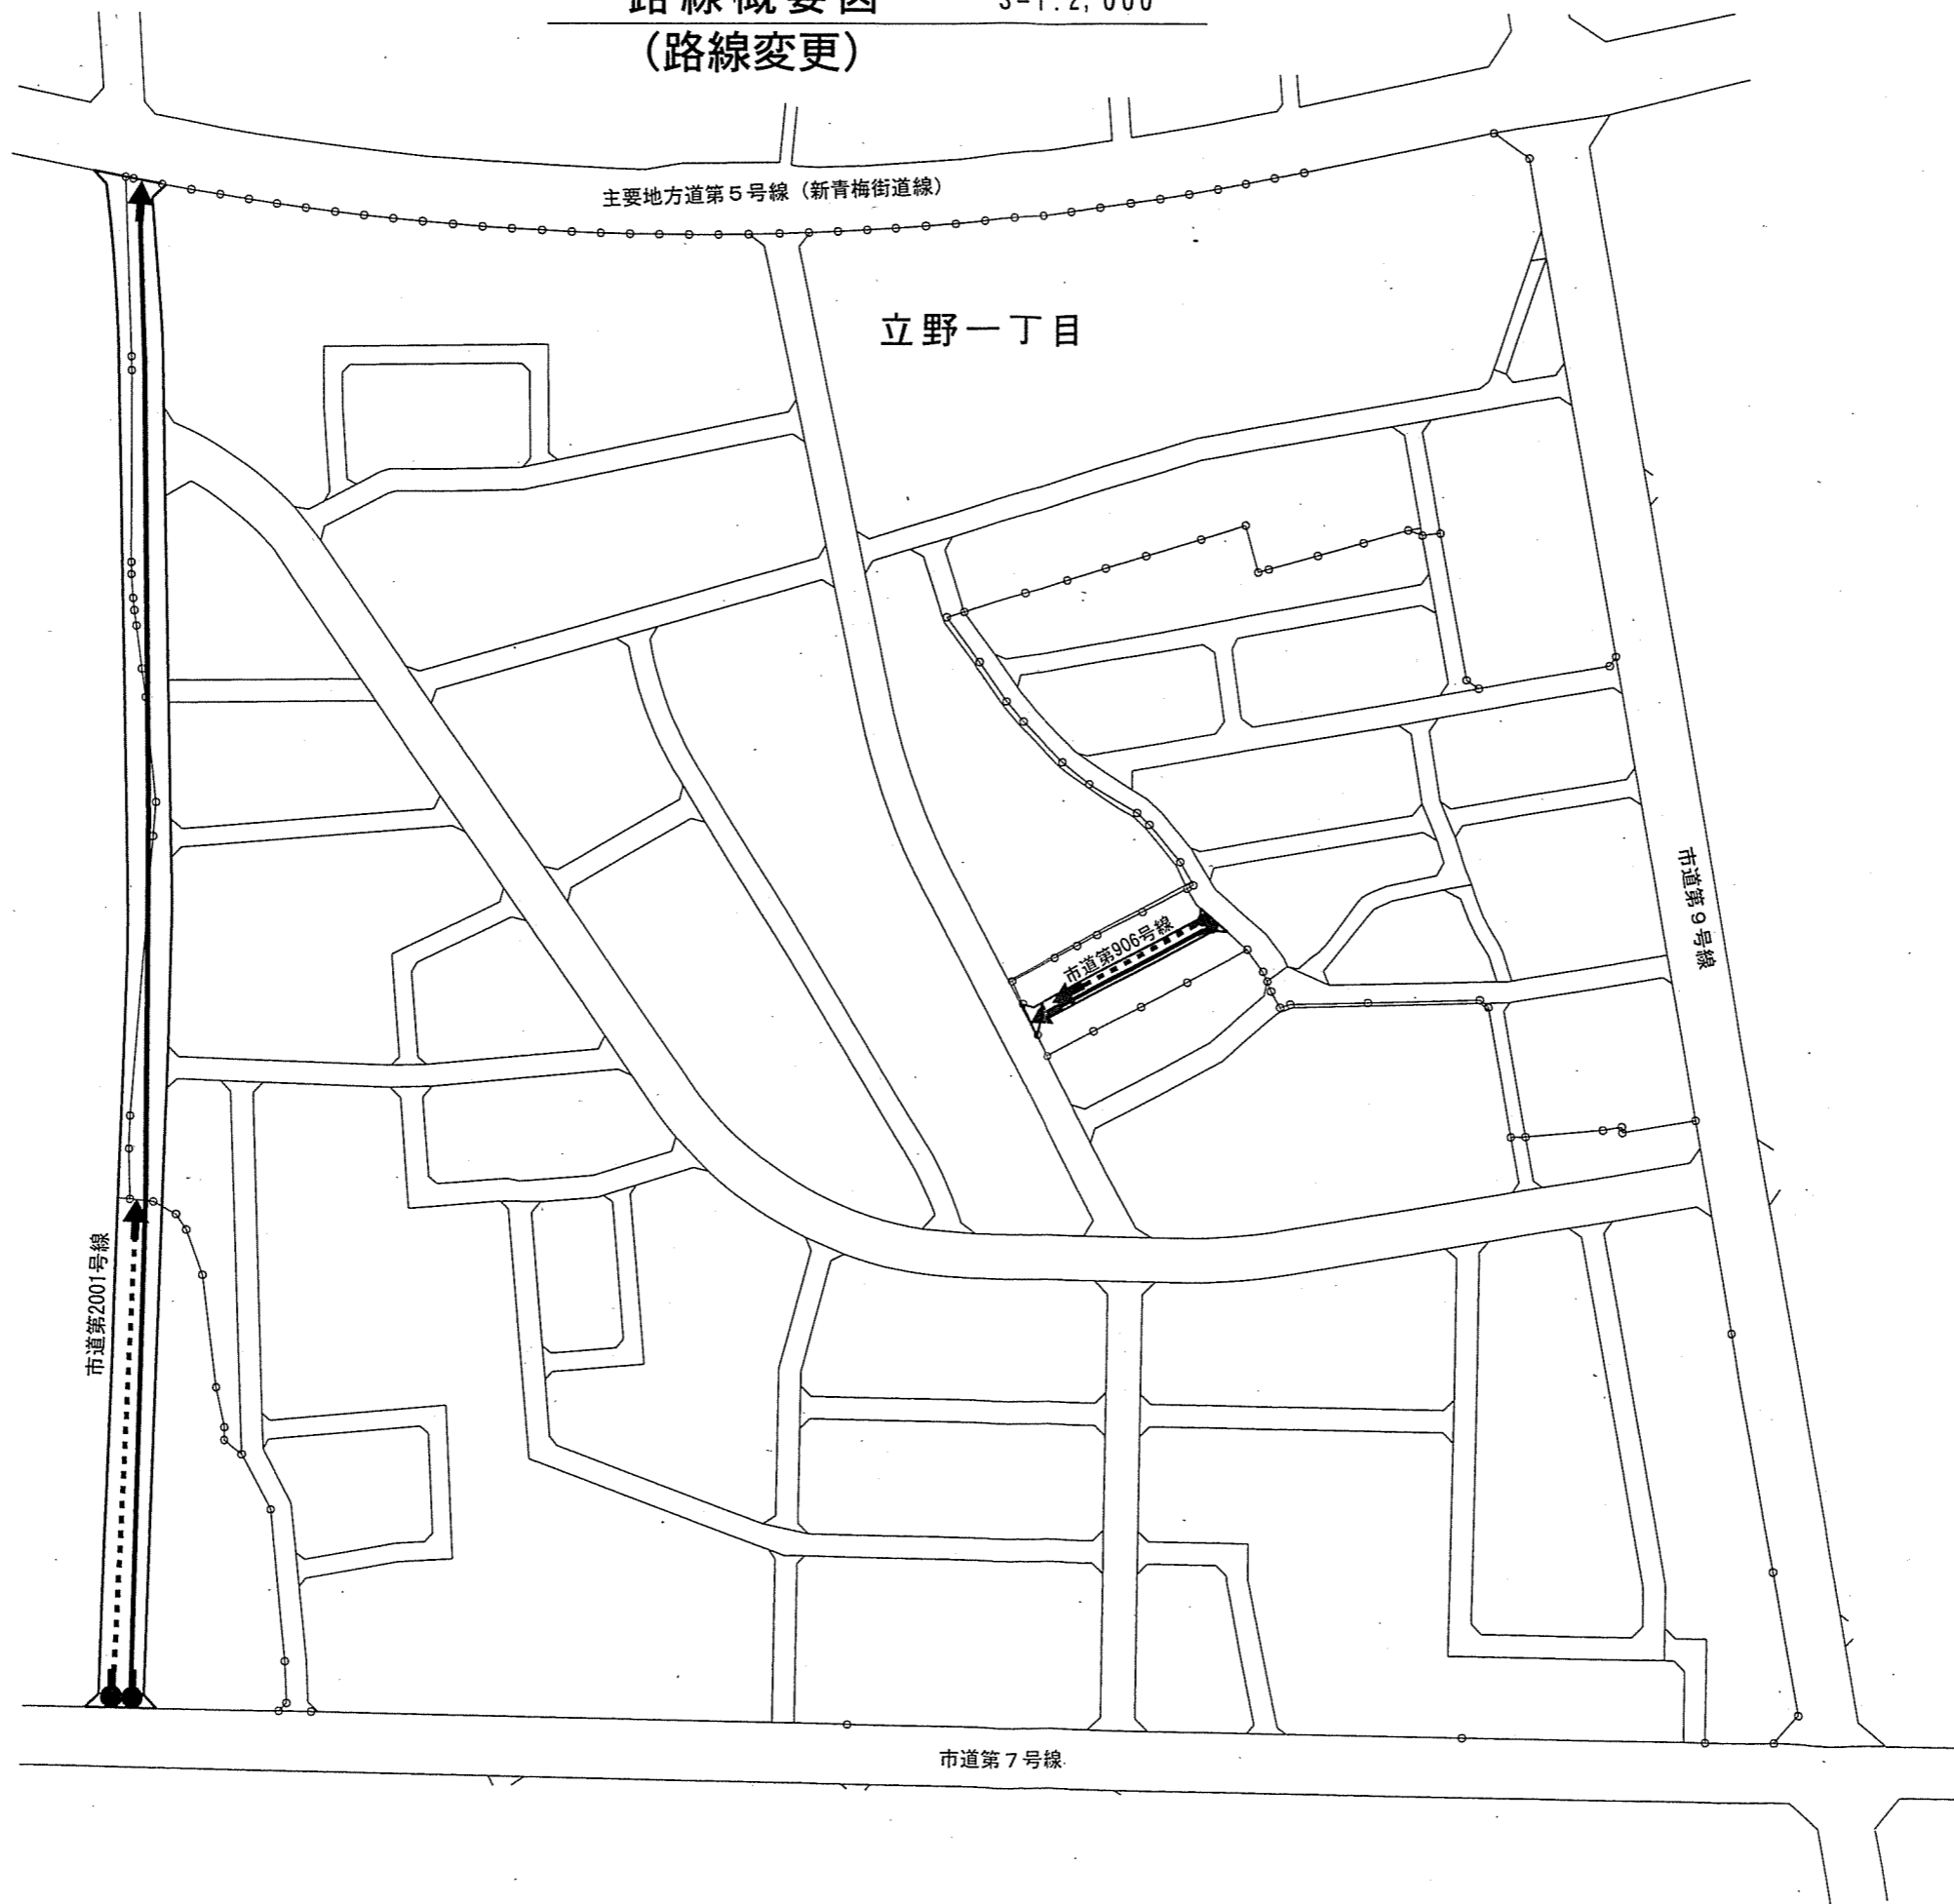

凡 例	
区画整理 事業区域	一点丸線 ○ — ○
路線変更 の区間	(旧) ● - - - ->
	(新) ● ———>