


市道路線の一部廃止について

道路法（昭和27年法律第180号）第10条第1項の規定に基づき、次のように市道路線を一部廃止する。

整理番号	路線名		起 点	終 点	幅員 (m)	延長 (m)	一部廃止区間
1	市 道 第 543 号線	旧	東大和市立野 1丁目1番33先	東大和市立野 4丁目623番先	3.64 ～5.00	718.09	幅員 3.64～5.00m 延長 548.09m
		新	東大和市立野 3丁目1235番3先	東大和市立野 4丁目623番先	3.64	170.00	面積 2,091.56 m ²
2	市 道 第 656 号線	旧	東大和市立野 1丁目1029番23先	東大和市立野 1丁目16番1先	1.82 ～4.00	92.71	幅員 1.82～4.00m 延長 59.46m
		新	東大和市立野 1丁目1029番23先	東大和市立野 1丁目1036番8先	2.00 ～3.77	33.25	面積 285.70 m ²
3	市 道 第 660 号線	旧	東大和市立野 1丁目2番9先	東大和市立野 3丁目1127番1先	3.64 ～7.50	833.14	幅員 3.64～5.07m 延長 512.73m
		新	東大和市立野 3丁目1192番2先	東大和市立野 3丁目1127番1先	7.50	320.41	面積 2,005.10 m ²
4	市 道 第 661 号線	旧	東大和市立野 2丁目1番1先	東大和市立野 3丁目639番2先	4.55 ～10.18	523.89	幅員 4.55～10.18m 延長 449.50m
		新	東大和市立野 3丁目641番3先	東大和市立野 3丁目639番2先	5.06 ～6.00	74.39	面積 1,523.21 m ²
合計		旧				2,167.83	幅員 1.82～10.18m 延長 1,569.78m
		新				598.05	面積 5,905.57 m ²

案内図
(一部廃止)

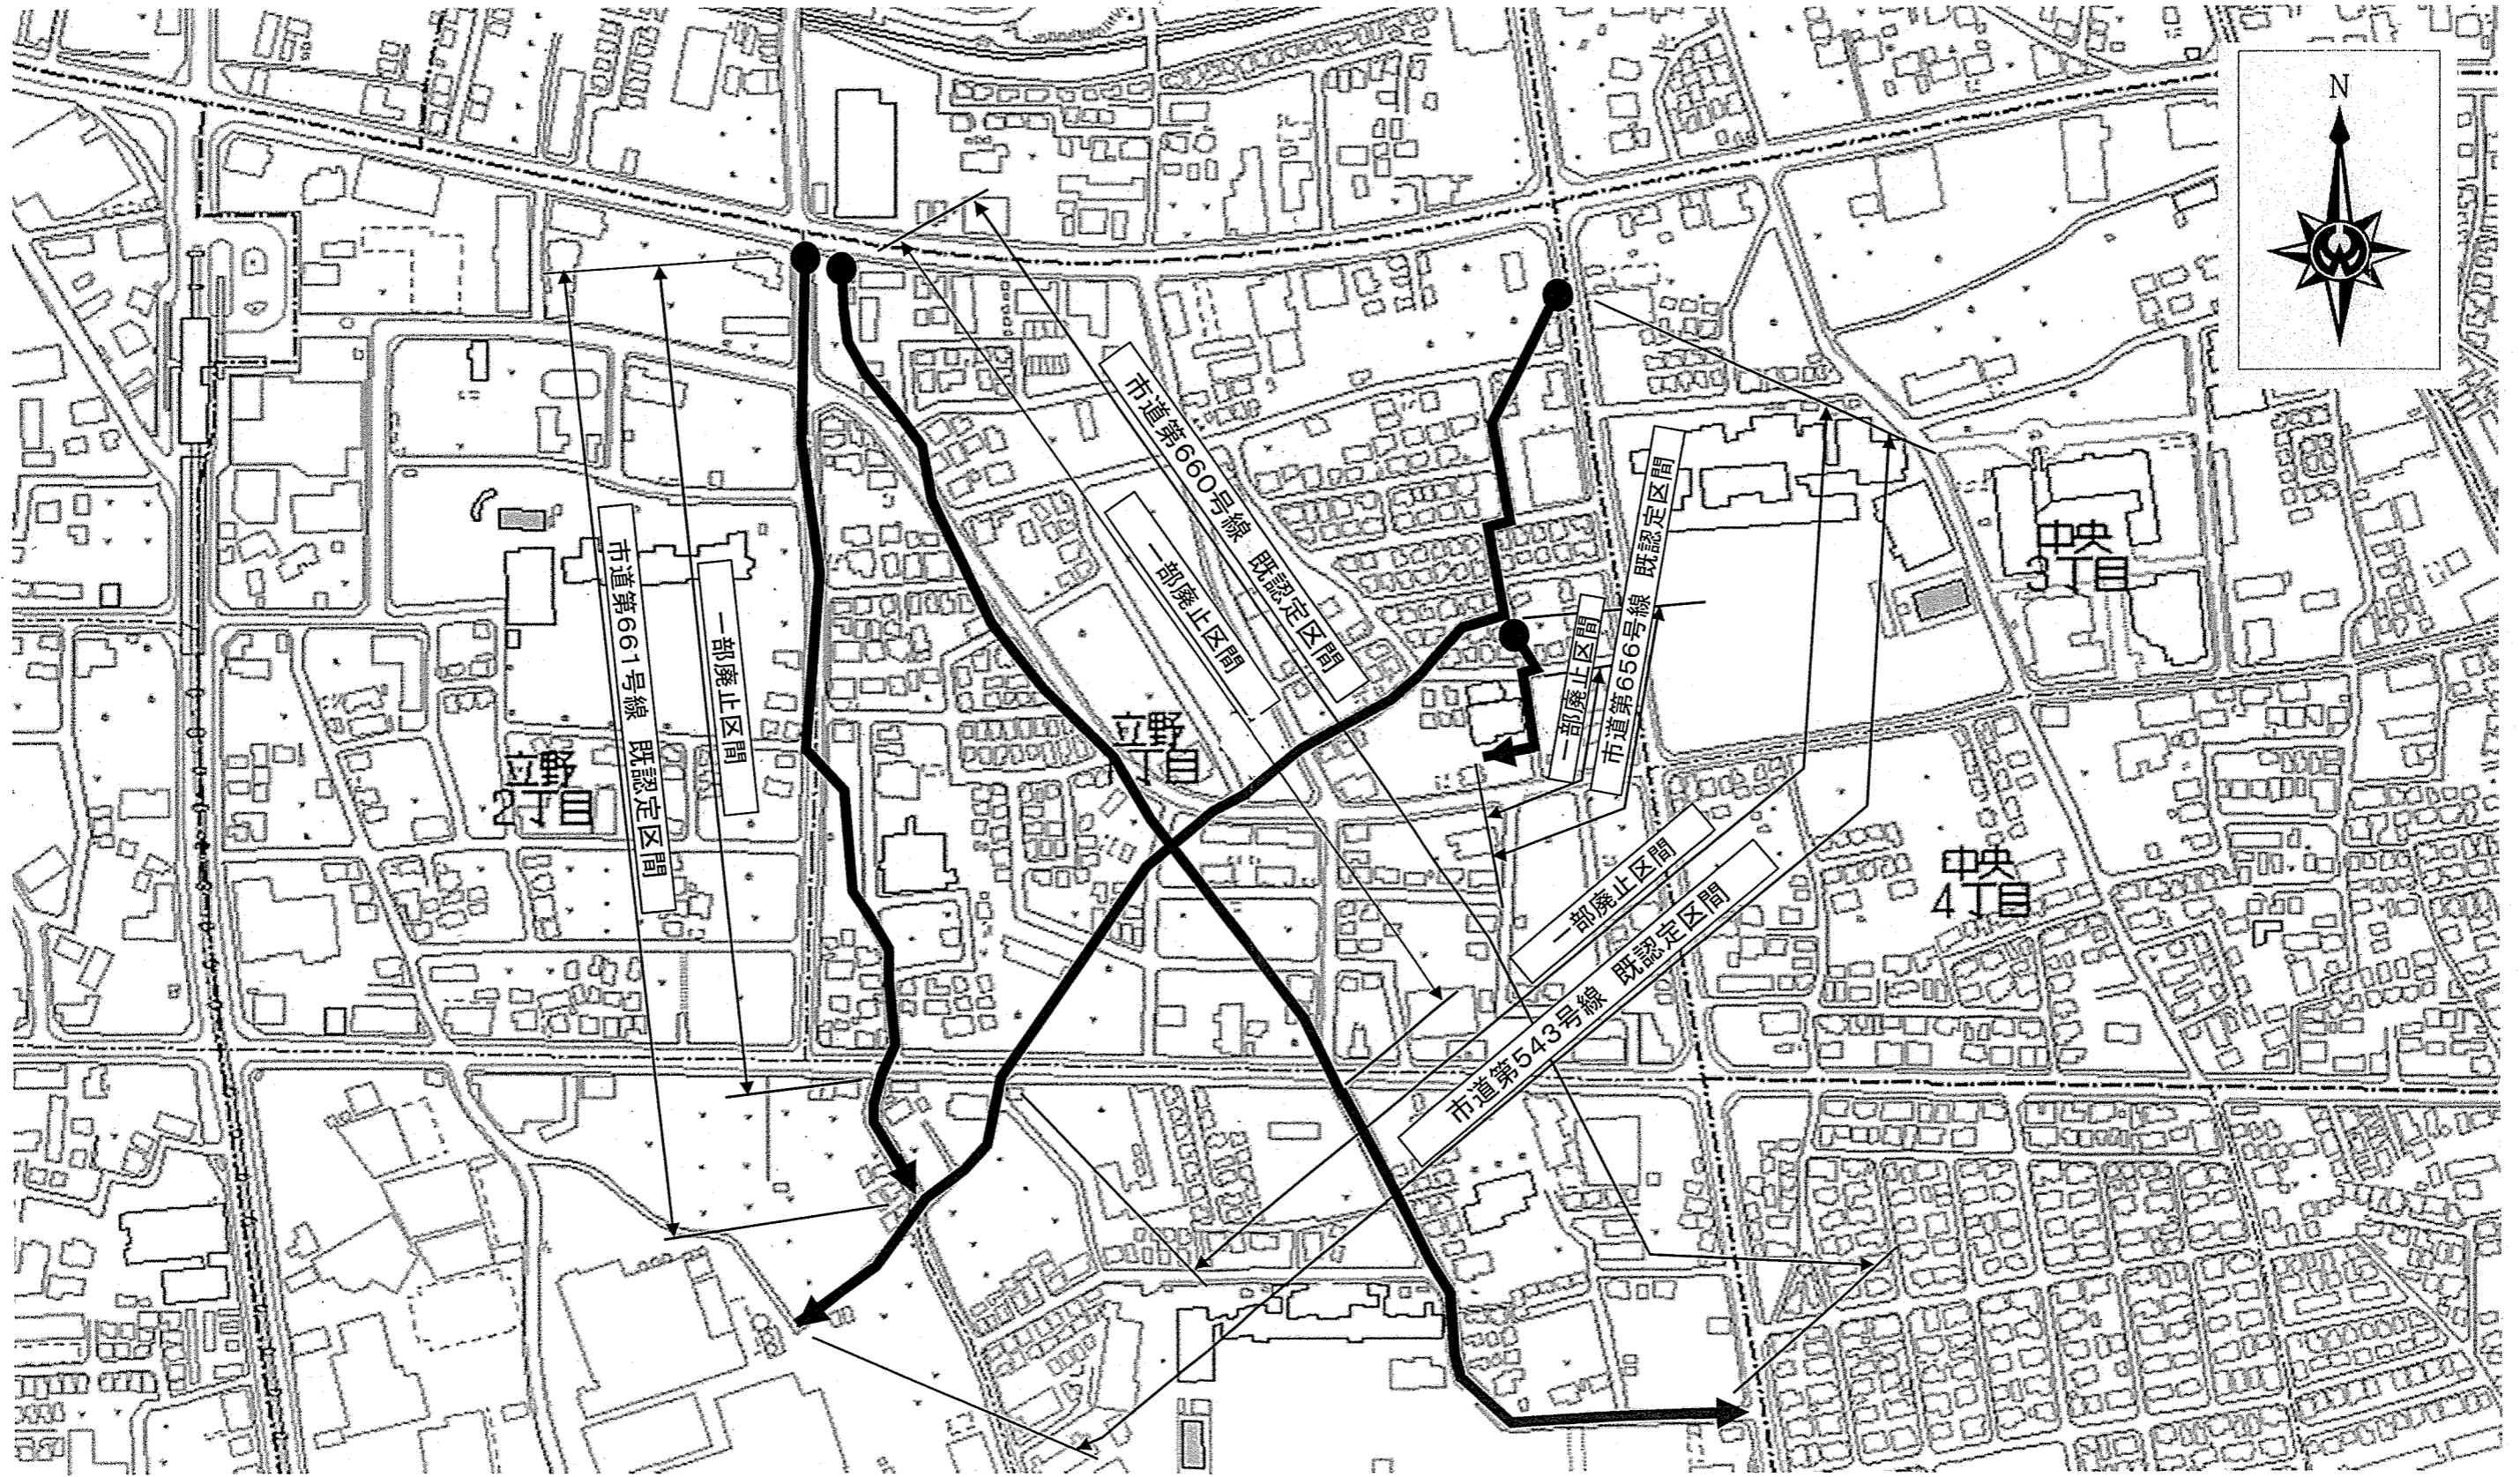


路線概要図

S=1:2,000

(一部廃止)

立野二丁目

立野一丁目

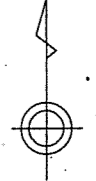

凡 例		
廃止の区間	起点	終点
	●	→
区画整理 事業区域	一点丸線	
	○—○	