

東大和市役所本庁舎及び現業棟耐震補強等工事請負変更契約について

次のとおり工事請負変更契約を締結する。





- 1 契約の目的 東大和市役所本庁舎及び現業棟耐震補強等工事変更
- 2 契約の方法 随意契約
- 3 契約の金額 増額 30,132,000円
- 4 契約の相手方 所在地 東京都三鷹市下連雀3丁目27番13号正栄ビル
名称 村本建設 株式会社 西東京営業所
代表者 所長 藤本 佳史

平成28年第1回定例会
第35号議案資料


東大和市役所本庁舎及び現業棟耐震補強等工事
請負変更契約について

工 事 概 要

当 初 設 計	変 更 設 計
<p>・耐震補強工事 (本庁舎)</p> <p>—</p> <p>・主な改修工事 (本庁舎)</p> <p>—</p> <p>外壁タイル剥落防止工法 (モルタル下地・コンクリート下地兼用工法)</p> <p>4,956 m²</p> <p>外壁タイル浮き・欠損部等補修数量 (当初設計時に調査可能な部分から算定した数量)</p> <p>1 式</p> <p>—</p> <p>—</p> <p>—</p>	<p>・耐震補強工事 (本庁舎)</p> <p>事務棟・議場棟接続部の床受け鉄骨支持部分の改修</p> <p>18 箇所</p> <p>・主な改修工事 (本庁舎)</p> <p>外壁タイル伸縮目地の改修</p> <p>612 m</p> <p>外壁タイル剥落防止工法 (モルタル下地専用工法)</p> <p>4,956 m²</p> <p>外壁タイル浮き・欠損部等補修数量 (外部足場設置後の全面調査結果による数量)</p> <p>1 式</p> <p>既存建具の修繕</p> <p>27 箇所</p> <p>既存建具の排煙オペレーターの修繕</p> <p>14 箇所</p> <p>その他改修工事</p> <p>1 式</p> <p>・工期延長</p> <p>契約工期 15.5ヶ月 (平成27年6月17日～平成28年9月30日)</p>
<p>・工期延長</p> <p>契約工期 12.5ヶ月 (平成27年6月17日～平成28年6月30日)</p>	<p>・工期延長</p> <p>契約工期 15.5ヶ月 (平成27年6月17日～平成28年9月30日)</p>

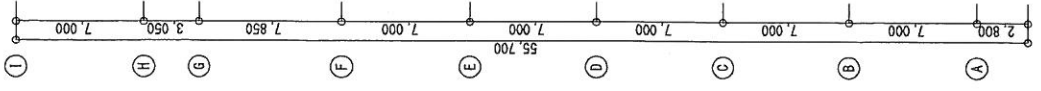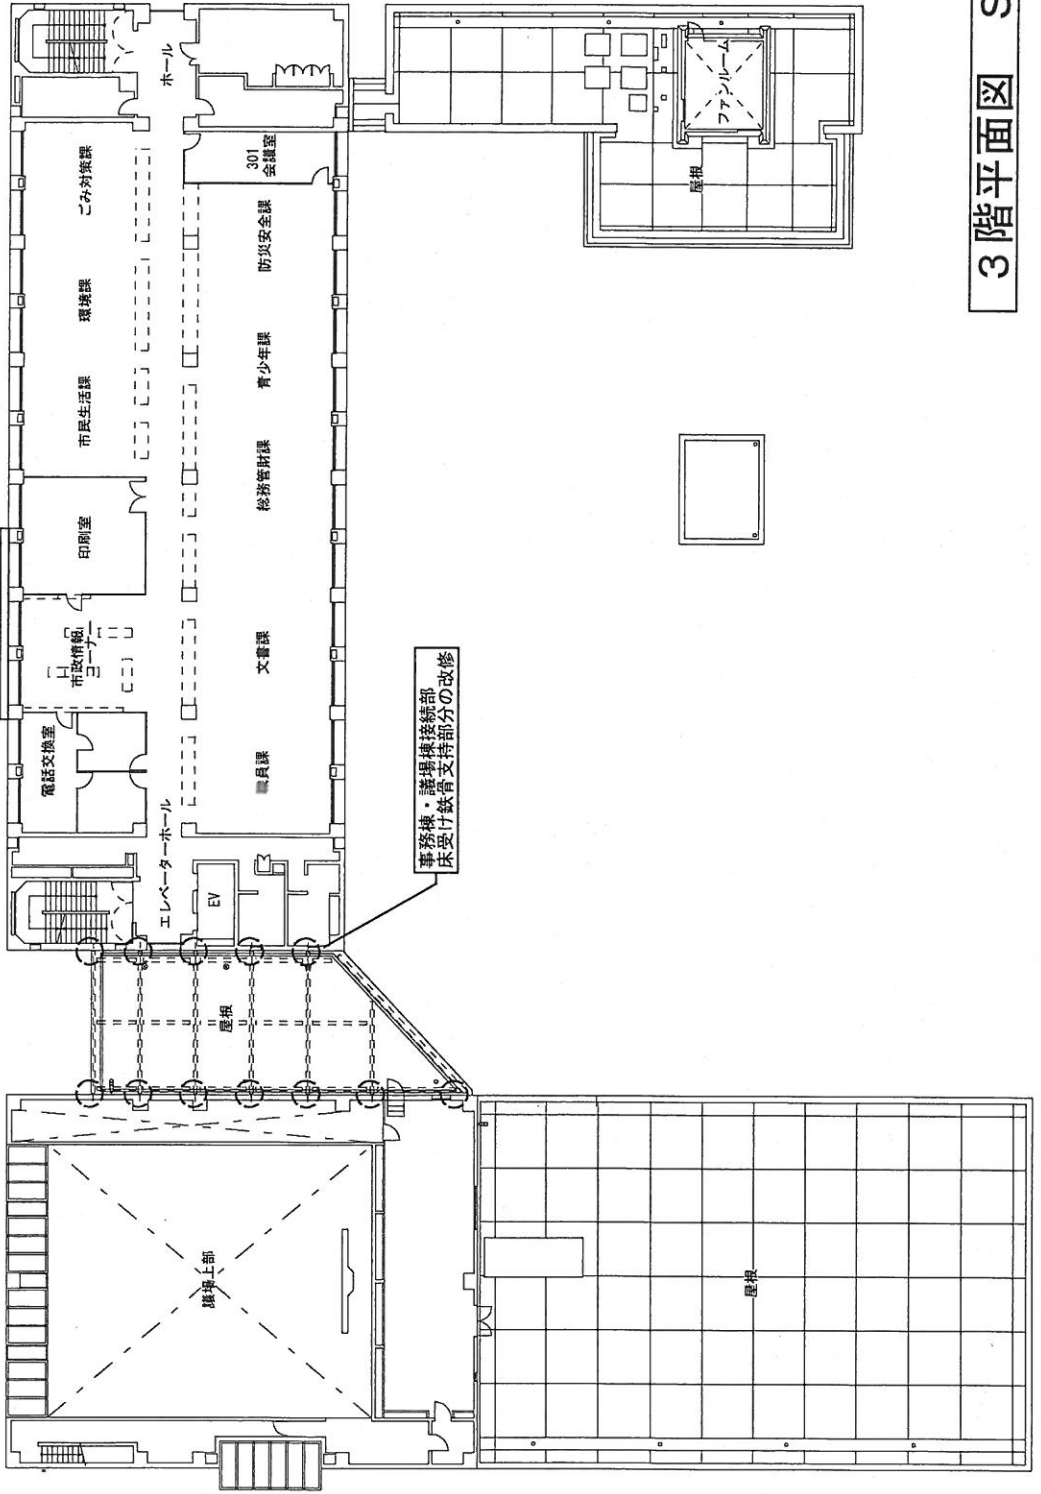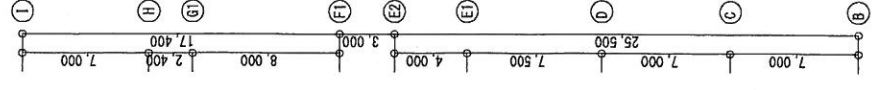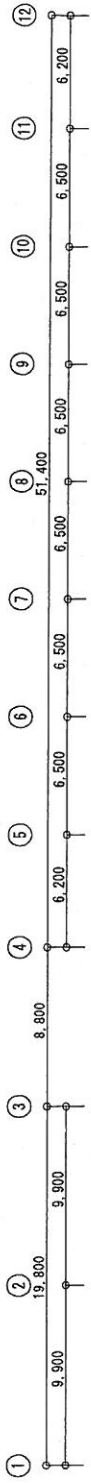


3階平面図 S=1/400

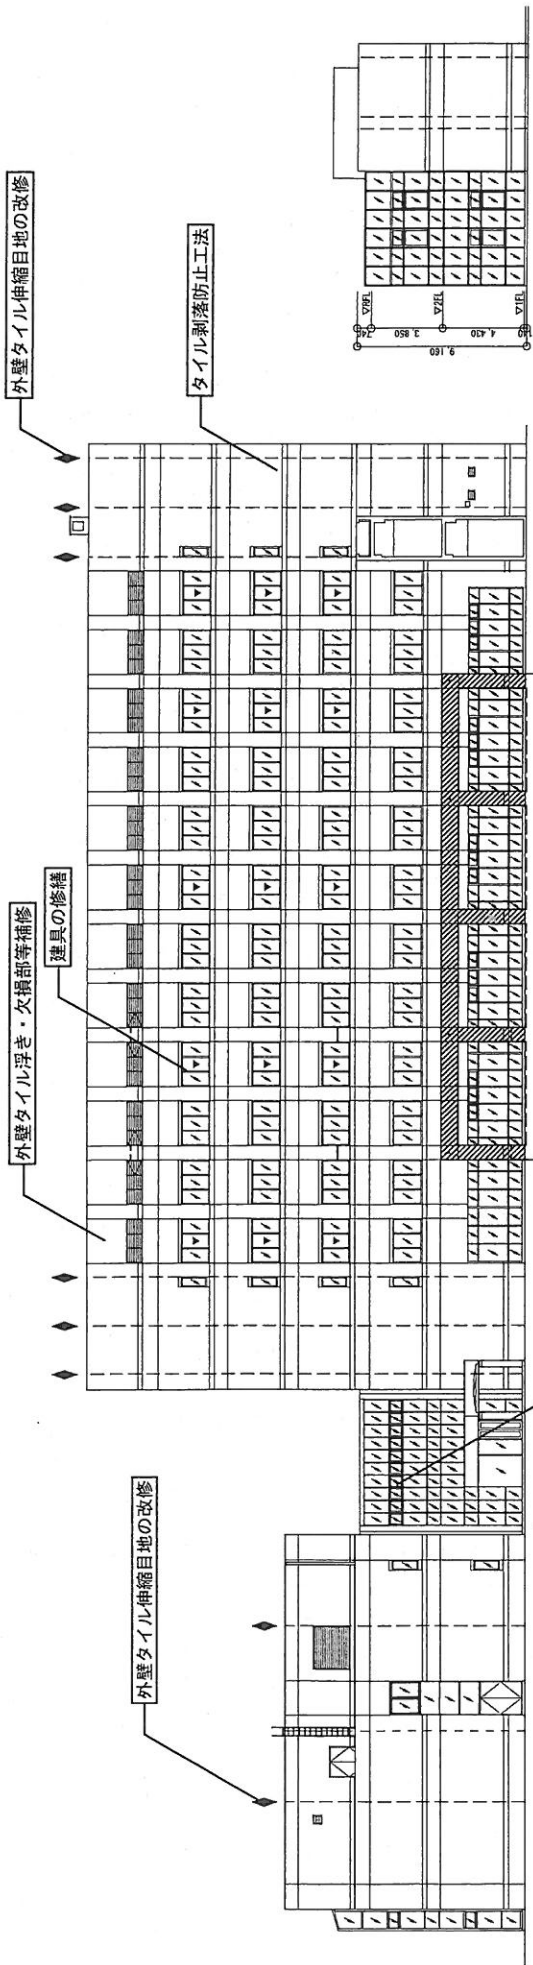


南側立面図1

南側立面図2

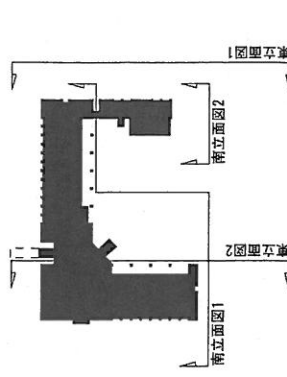



外壁仕上(既存)	外壁仕上(改修)
磁器質タイル	浮き部・ひび割れ部・欠損部補修+水洗い +目地モルタル充填 +色調保特型タイル剥離防止工法
複層機械吹付 (耐震補強部)	浮き部・ひび割れ部・欠損部補修+水洗い +防水形復層塗材E コンクリート打放し補修+防水形復層塗材E

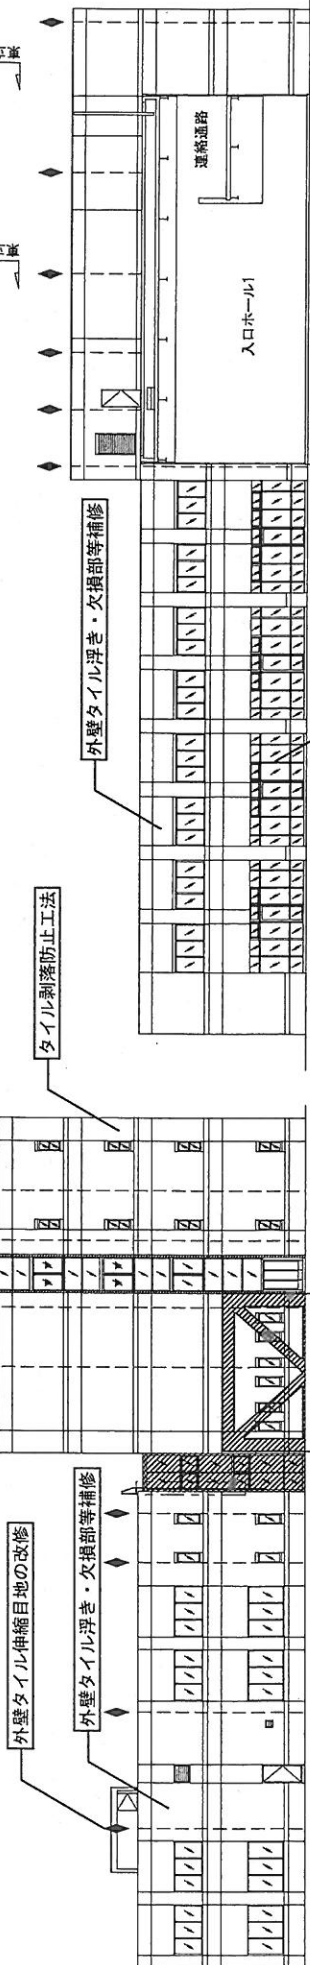

東側立面図1


東側立面図2

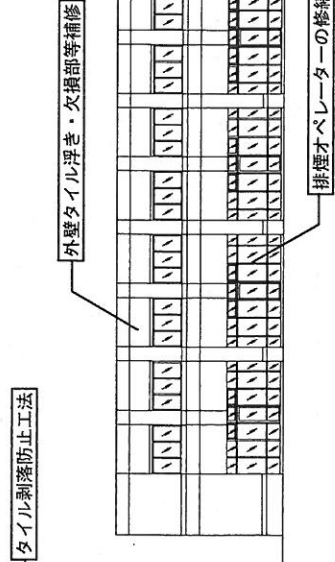

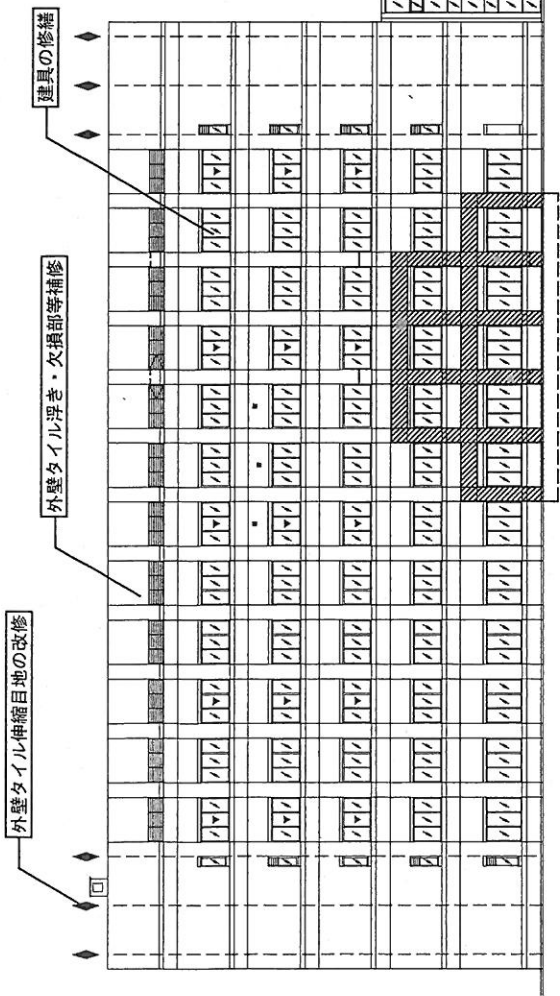


北側立面図1



外壁仕上(既存)	外壁仕上(改修)
磁器質タイル	浮き部・ひび割れ部・欠損部補修+水洗い +目地モルタル充填 +色調保持型タイル剥離防止工法
複層構造吹付 (耐震補強部)	浮き部・ひび割れ部・欠損部補修+水洗い +防水形複層塗料 コンクリート打放し補修+防水形複層塗料E

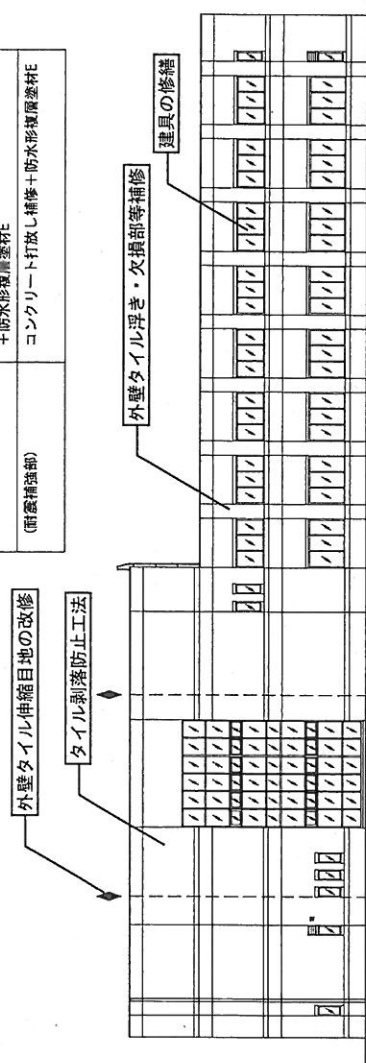

西側立面図1

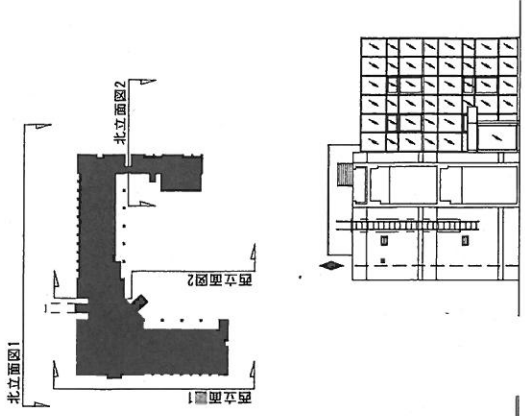

北側立面図2

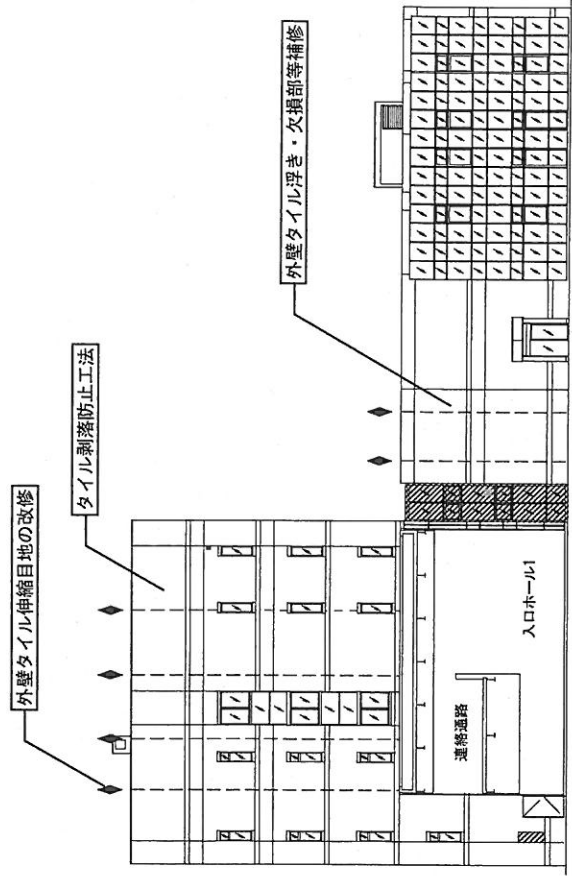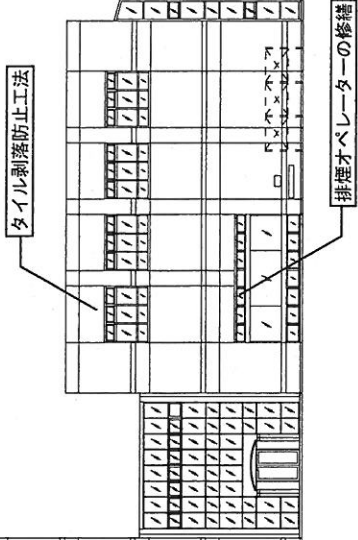

西側立面図2