




案内図

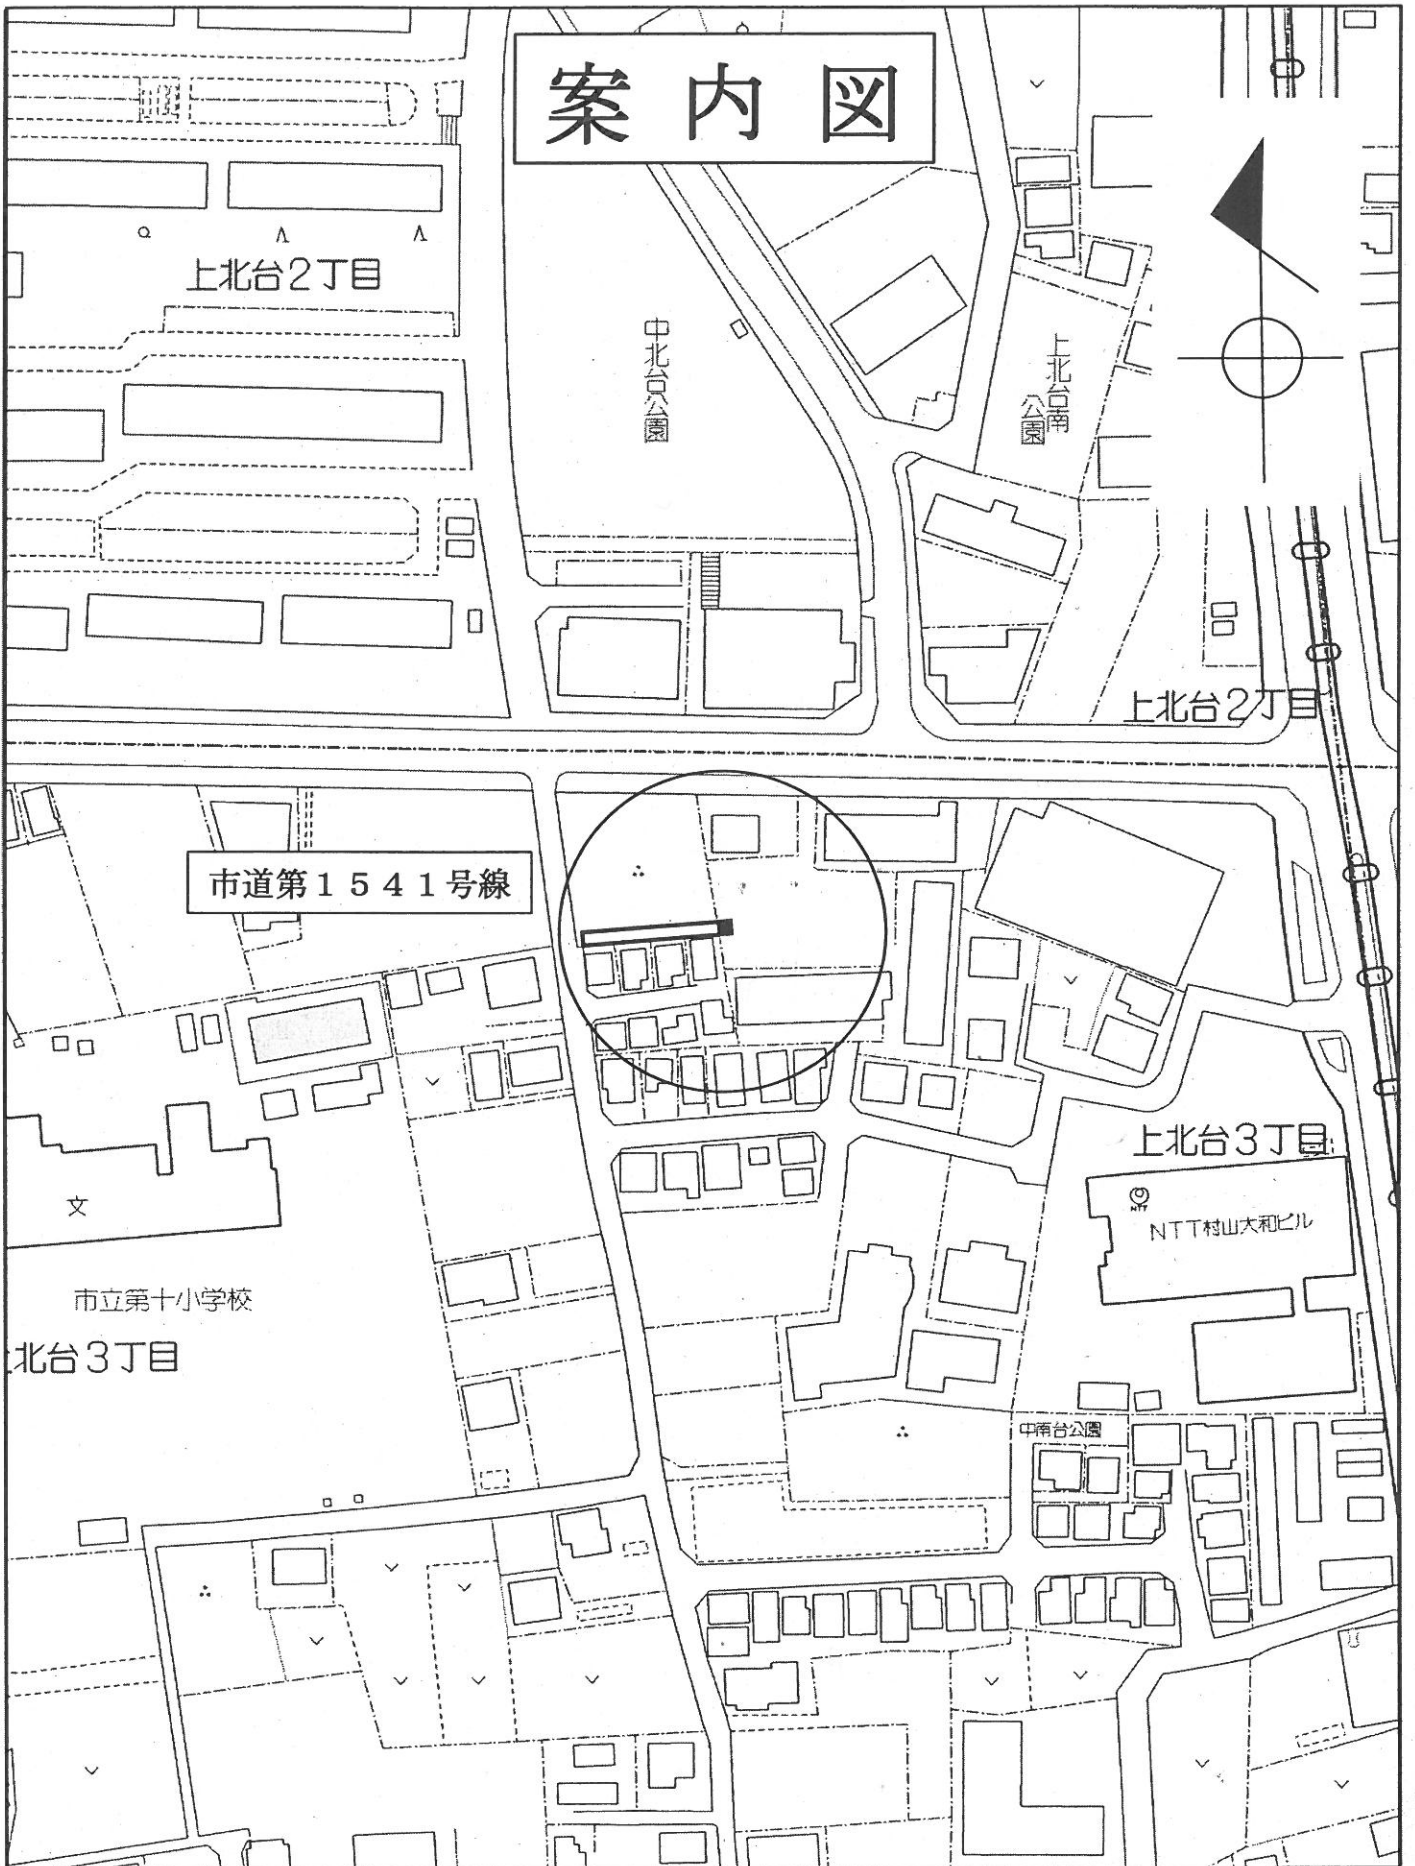

路線概要図 一部廃止

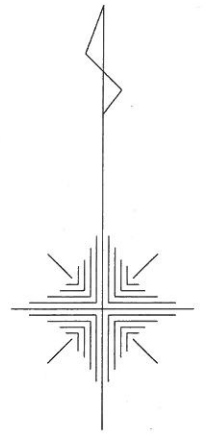

S = 1 / 250

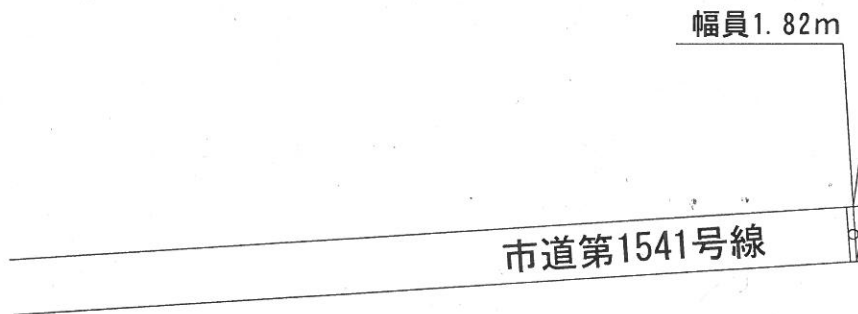

凡 例	
←○	廃止の区間

路線名		起 点	終 点	幅 員 (m)	延 長 (m)	廃止区間
市 道 第1541号線	旧	東大和市上北台 3丁目869番5先	東大和市上北台 3丁目870番1先	1.82	27.92	延長 0.43m 面積 0.79㎡
	新	東大和市上北台 3丁目869番5先	東大和市上北台 3丁目870番1先	1.82	27.49	