



路線概要図 一部廃止

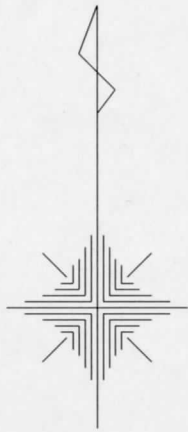

S = 1 / 250

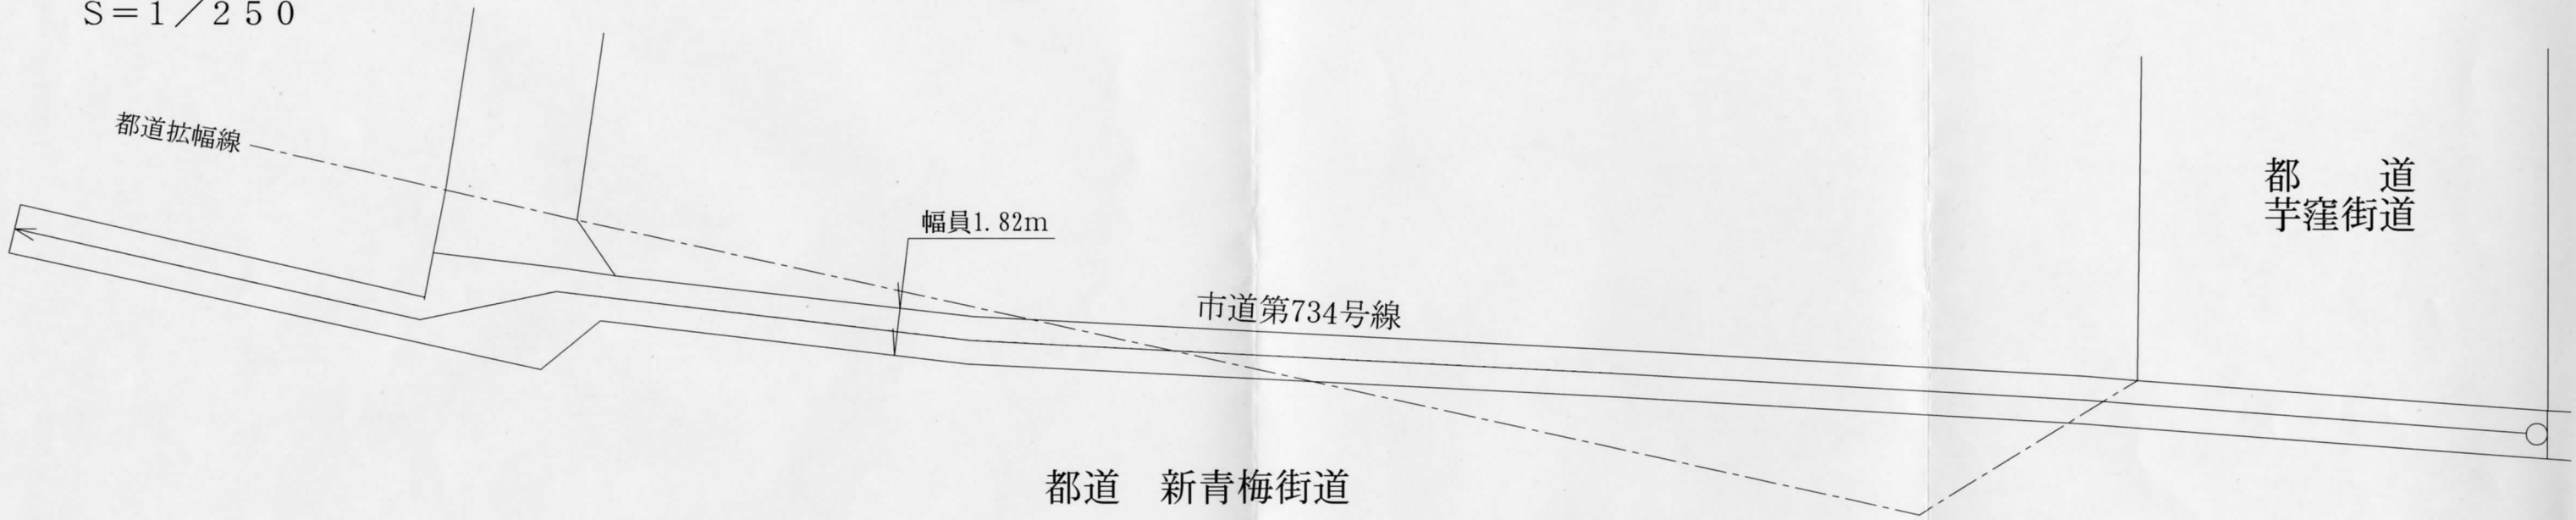

凡 例	
←○	廃止の区間

路線名		起 点	終 点	幅 員 (m)	延 長 (m)	廃止区間
市 道 第734号線	旧	東大和市芋窪 5丁目1107番1先	東大和芋窪 5丁目1104番7先	1.82	231.10	延長 99.48m 面積 195.23m ²
	新	東大和市芋窪 5丁目1107番1先	東大和芋窪 5丁目1128番4先	1.82	131.62	