

## 市道路線の廃止について



道路法（昭和27年法律第180号）第10条第1項の規定に基づき、次のように市道路線を廃止する。

路線名	起点	終点	幅員 (m)	延長 (m)
市道第1034号線	東大和市狭山 5丁目1052番3先	東大和市狭山 5丁目1030番1先	1.82	29.99

令和4年第3回定例会  
第 号議案資料

市道路線の廃止について（市道第1034号線）



# 案内図

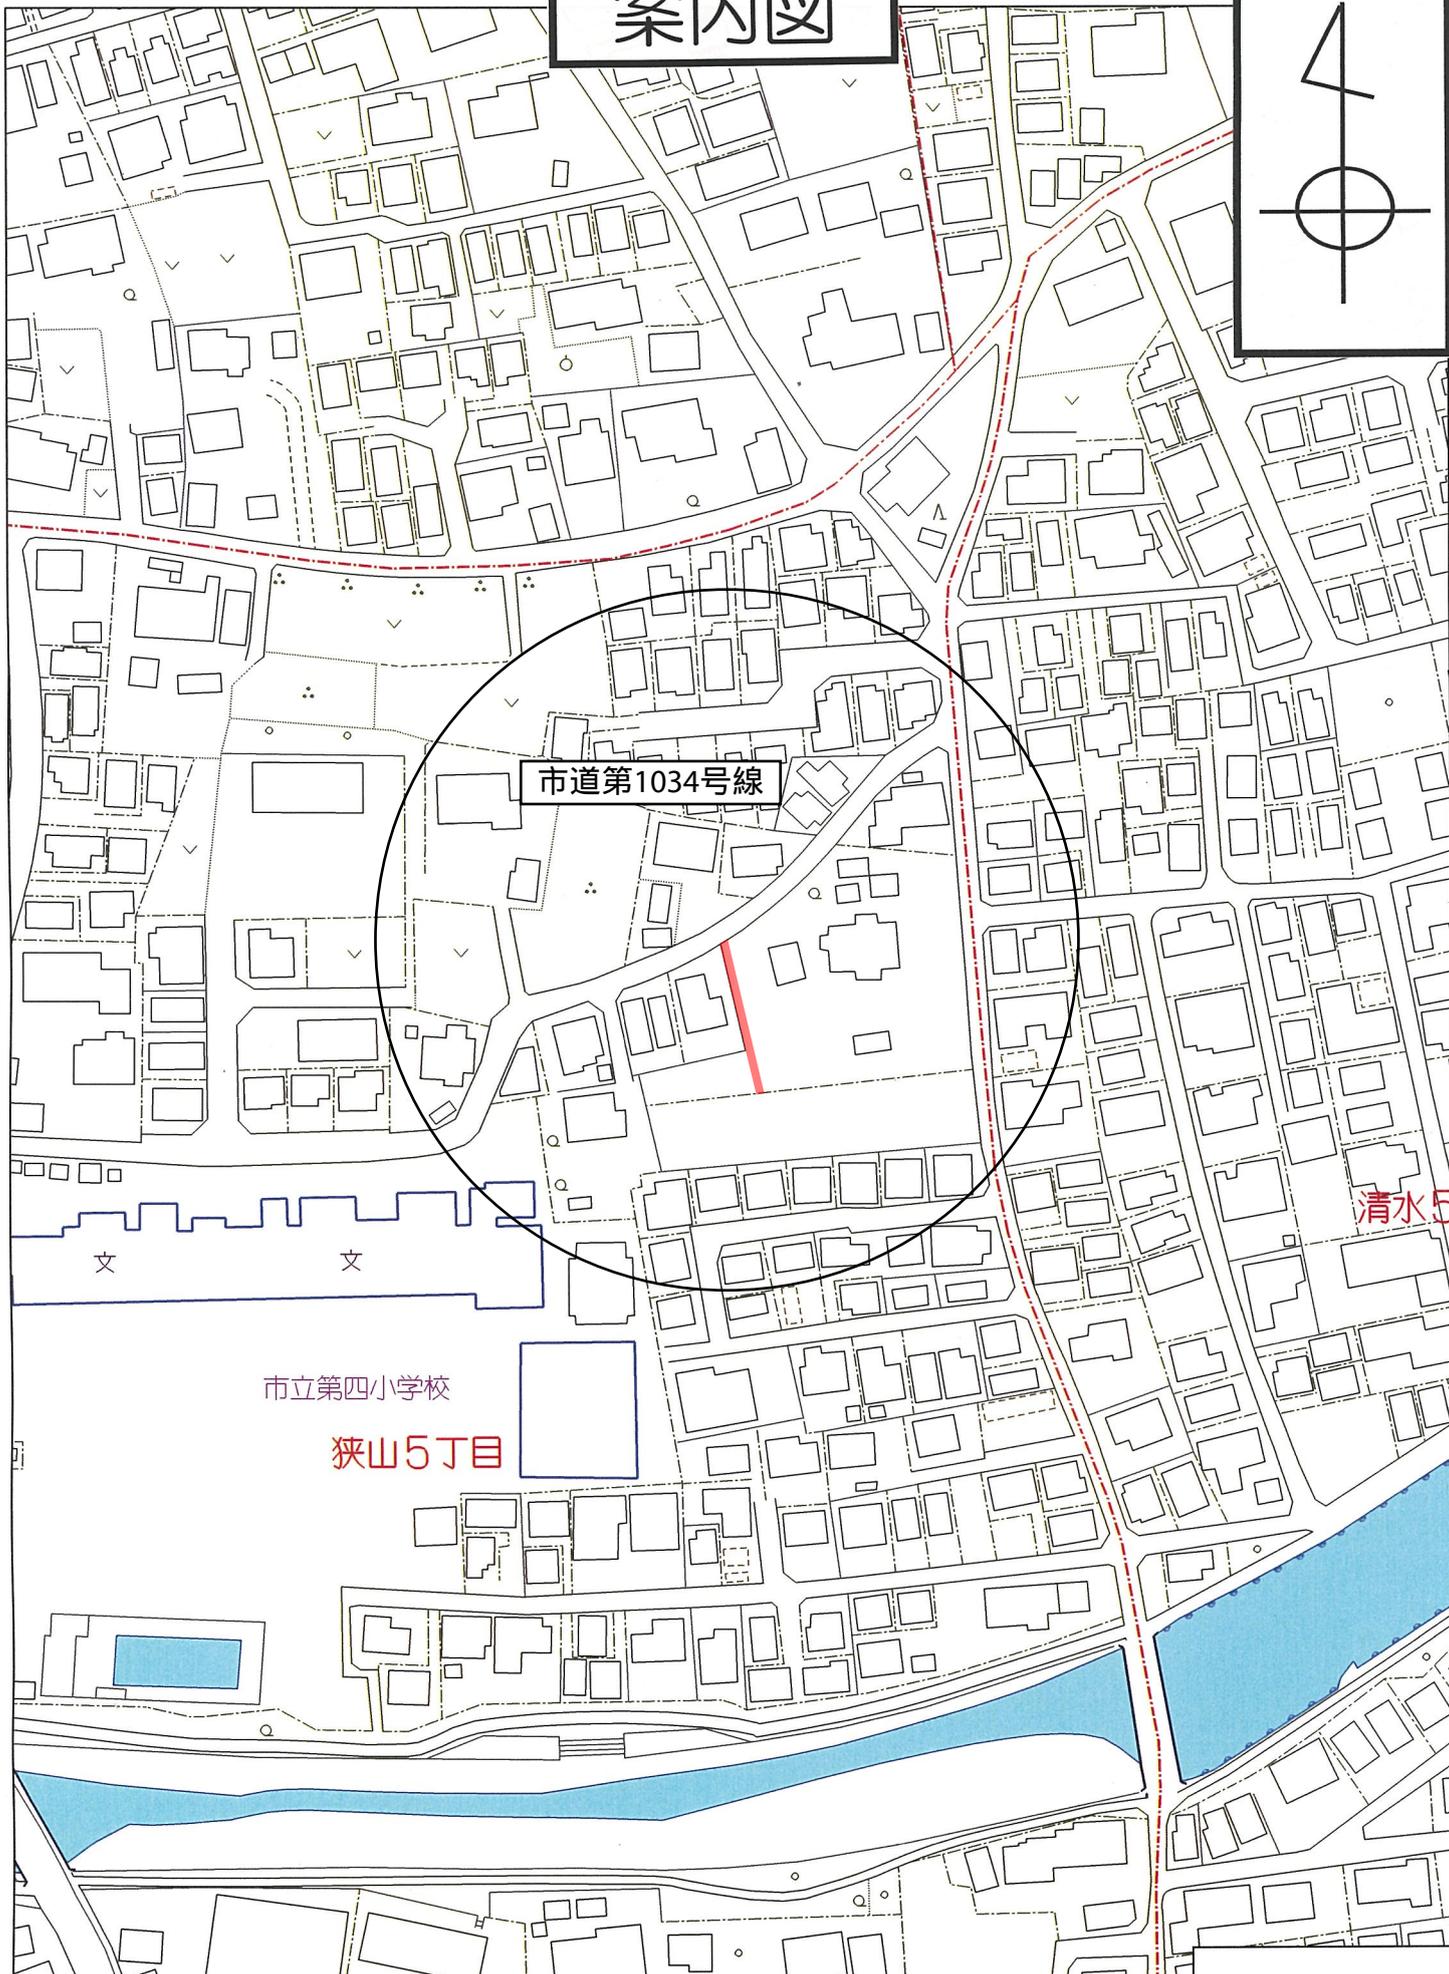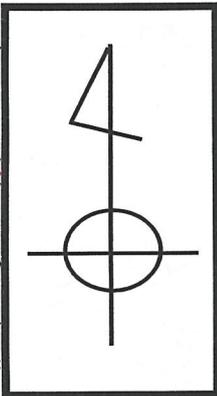

# 路線概要図

## 廃止

S = 1 / 250

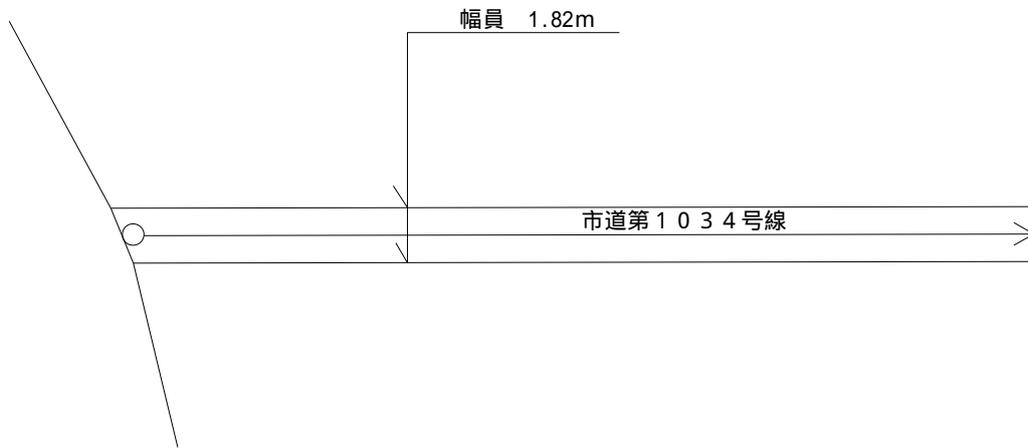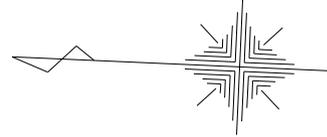

凡	例
○ →	廃止の区間

路線名	起 点	終 点	幅 員 (m)	延 長 (m)	面 積 (m <sup>2</sup> )	その他
市 道 第1034号線	東大和市狭山 5丁目1052番3先	東大和市狭山 5丁目1030番1先	1.82	29.99	54.74	—