




新校舎 平面計画イメージ (案)

B-1案

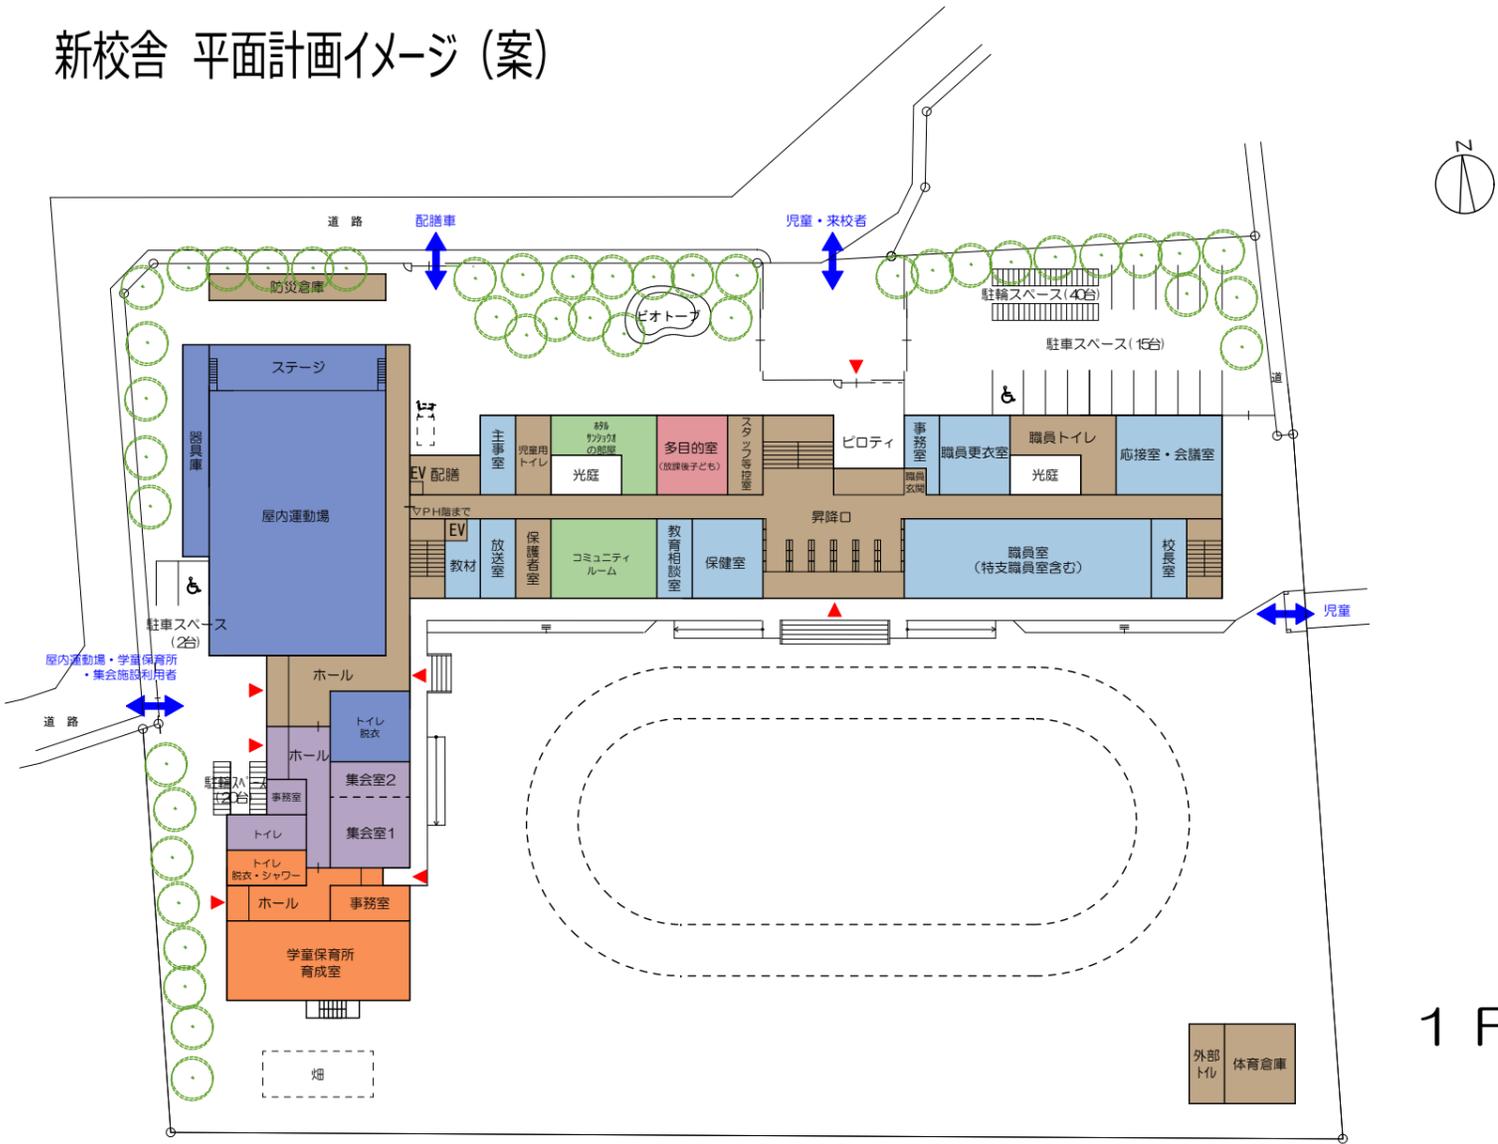

- ・職員室を1階に配置し、登下校・グラウンドを見守ることができる。
- ・配膳車は北側道路からアクセス。
- ・光庭を配置することにより、自然通風・自然採光を確保する。
- ・個別学習室・多目的室をフレキシブルな空間とし、多様な使い方を可能とする。


- : 普通教室、特別支援学級等
- : 特別教室
- : 管理諸室
- : 体育館
- : 学童保育所機能
- : 集会所機能

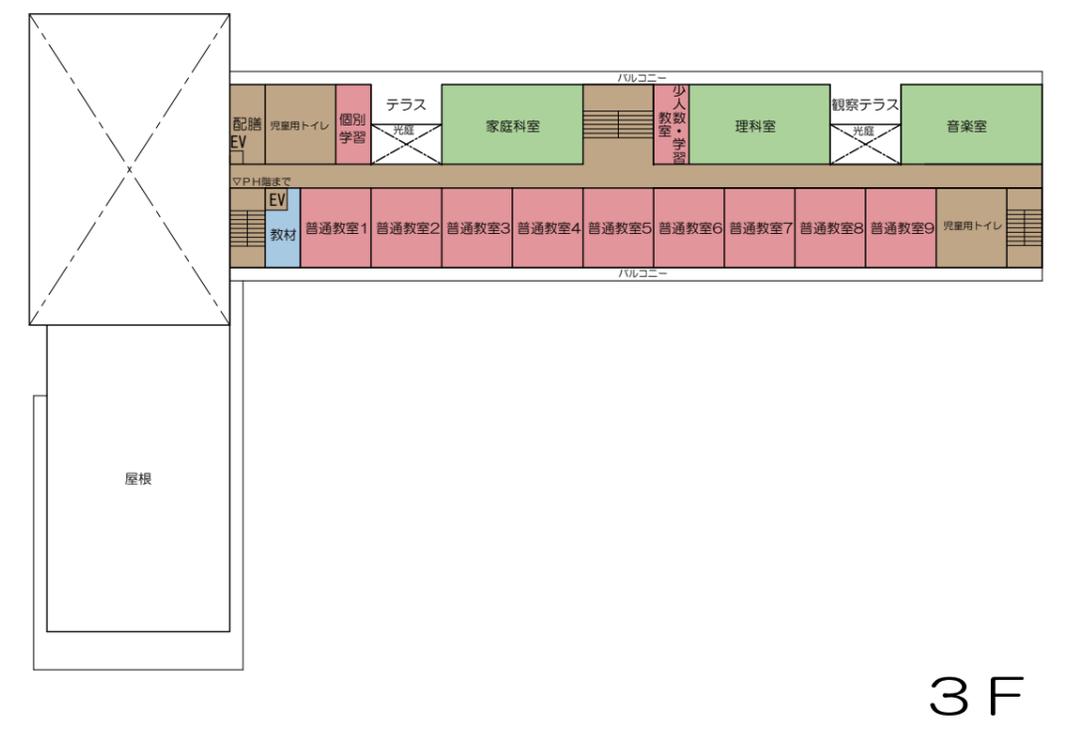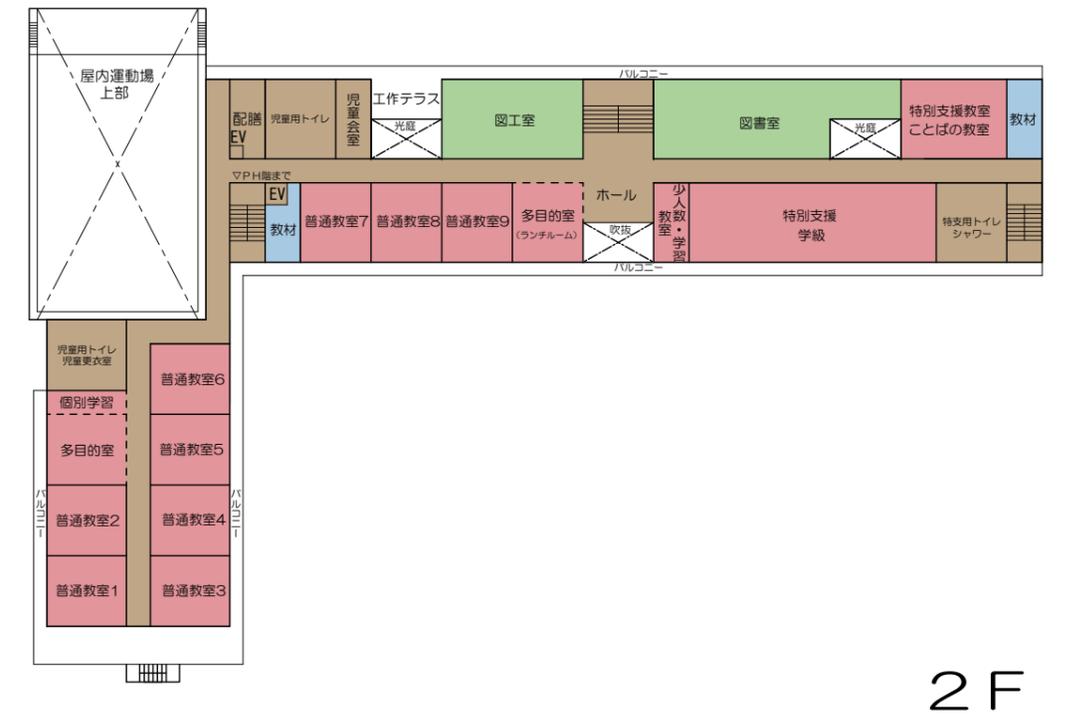

3F

新校舎 平面計画イメージ (案)


B-2案

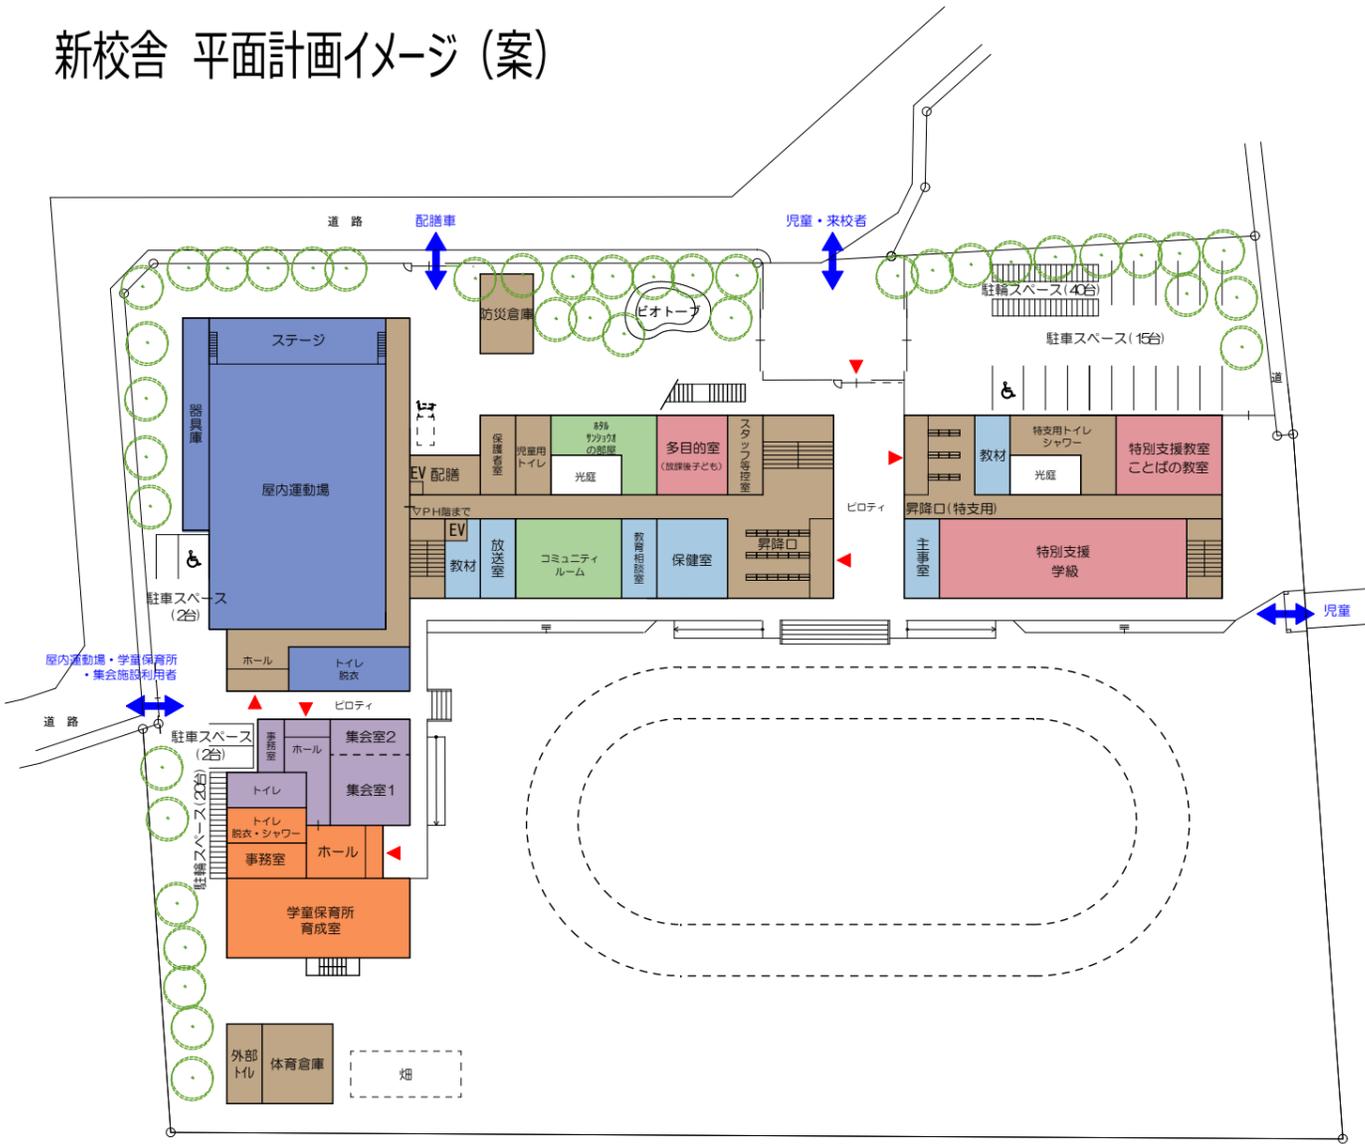


- ・ピロティを介して北側道路と西側道路からグラウンドへ直接アクセスできる。敷地内に回遊性がある。
- ・職員室を建物の中心（2階）に配置し、グラウンドも見守ることができる。
- ・配膳車は北側道路からアクセス。
- ・光庭を配置することにより、自然通風・自然採光を確保する。
- ・個別学習室・多目的室をフレキシブルな空間とし、多様な使い方を可能とする。

- 普通教室、特別支援学級等
- 特別教室
- 管理諸室
- 体育館
- 学童保育所機能
- 集会所機能

1 F

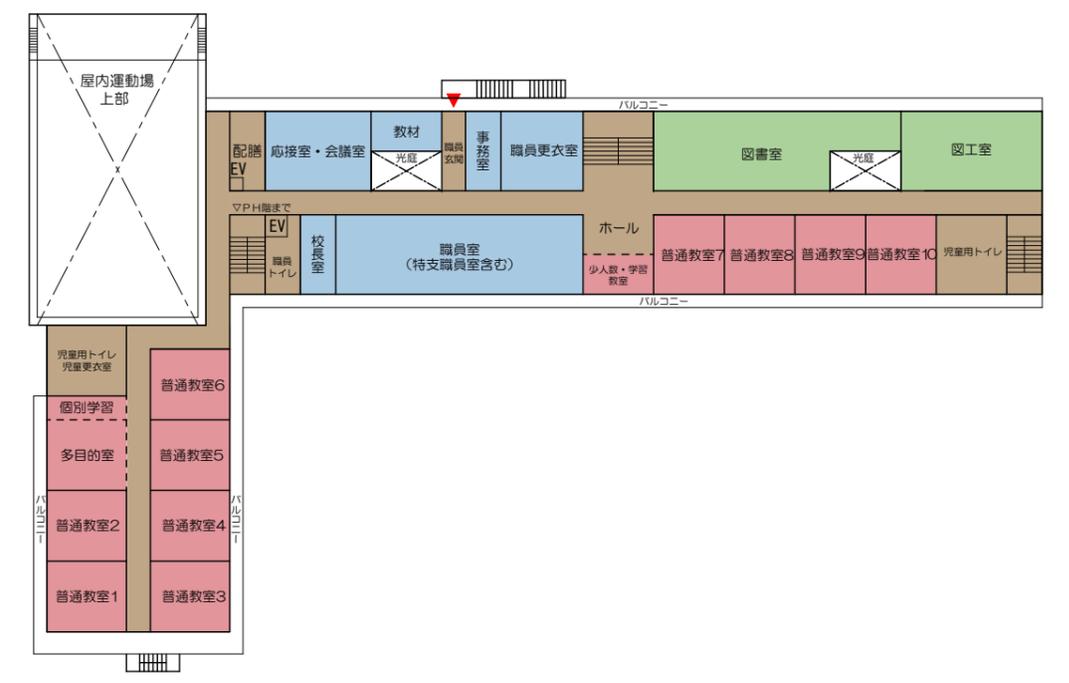

2 F

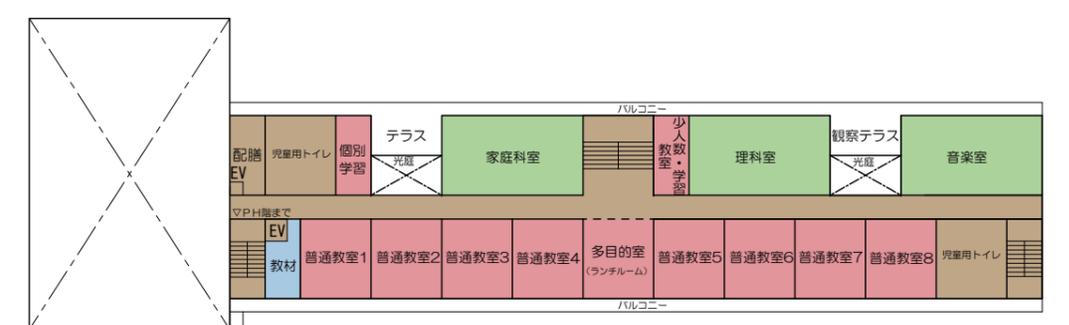

3 F

