

市道路線の認定について



道路法（昭和27年法律第180号）第8条第1項の規定に基づき、次のように市道路線を認定する。

路線名	起点	終点	幅員(m)	延長(m)	面積(m ²)
市道 第1588号線	東大和市芋窪 4丁目1423番4先	東大和市芋窪 4丁目1423番3先	5.00	49.51	256.08

令和4年第4回定例会
第 号議案資料

市道路線の認定について（市道第1588号線）

案内図

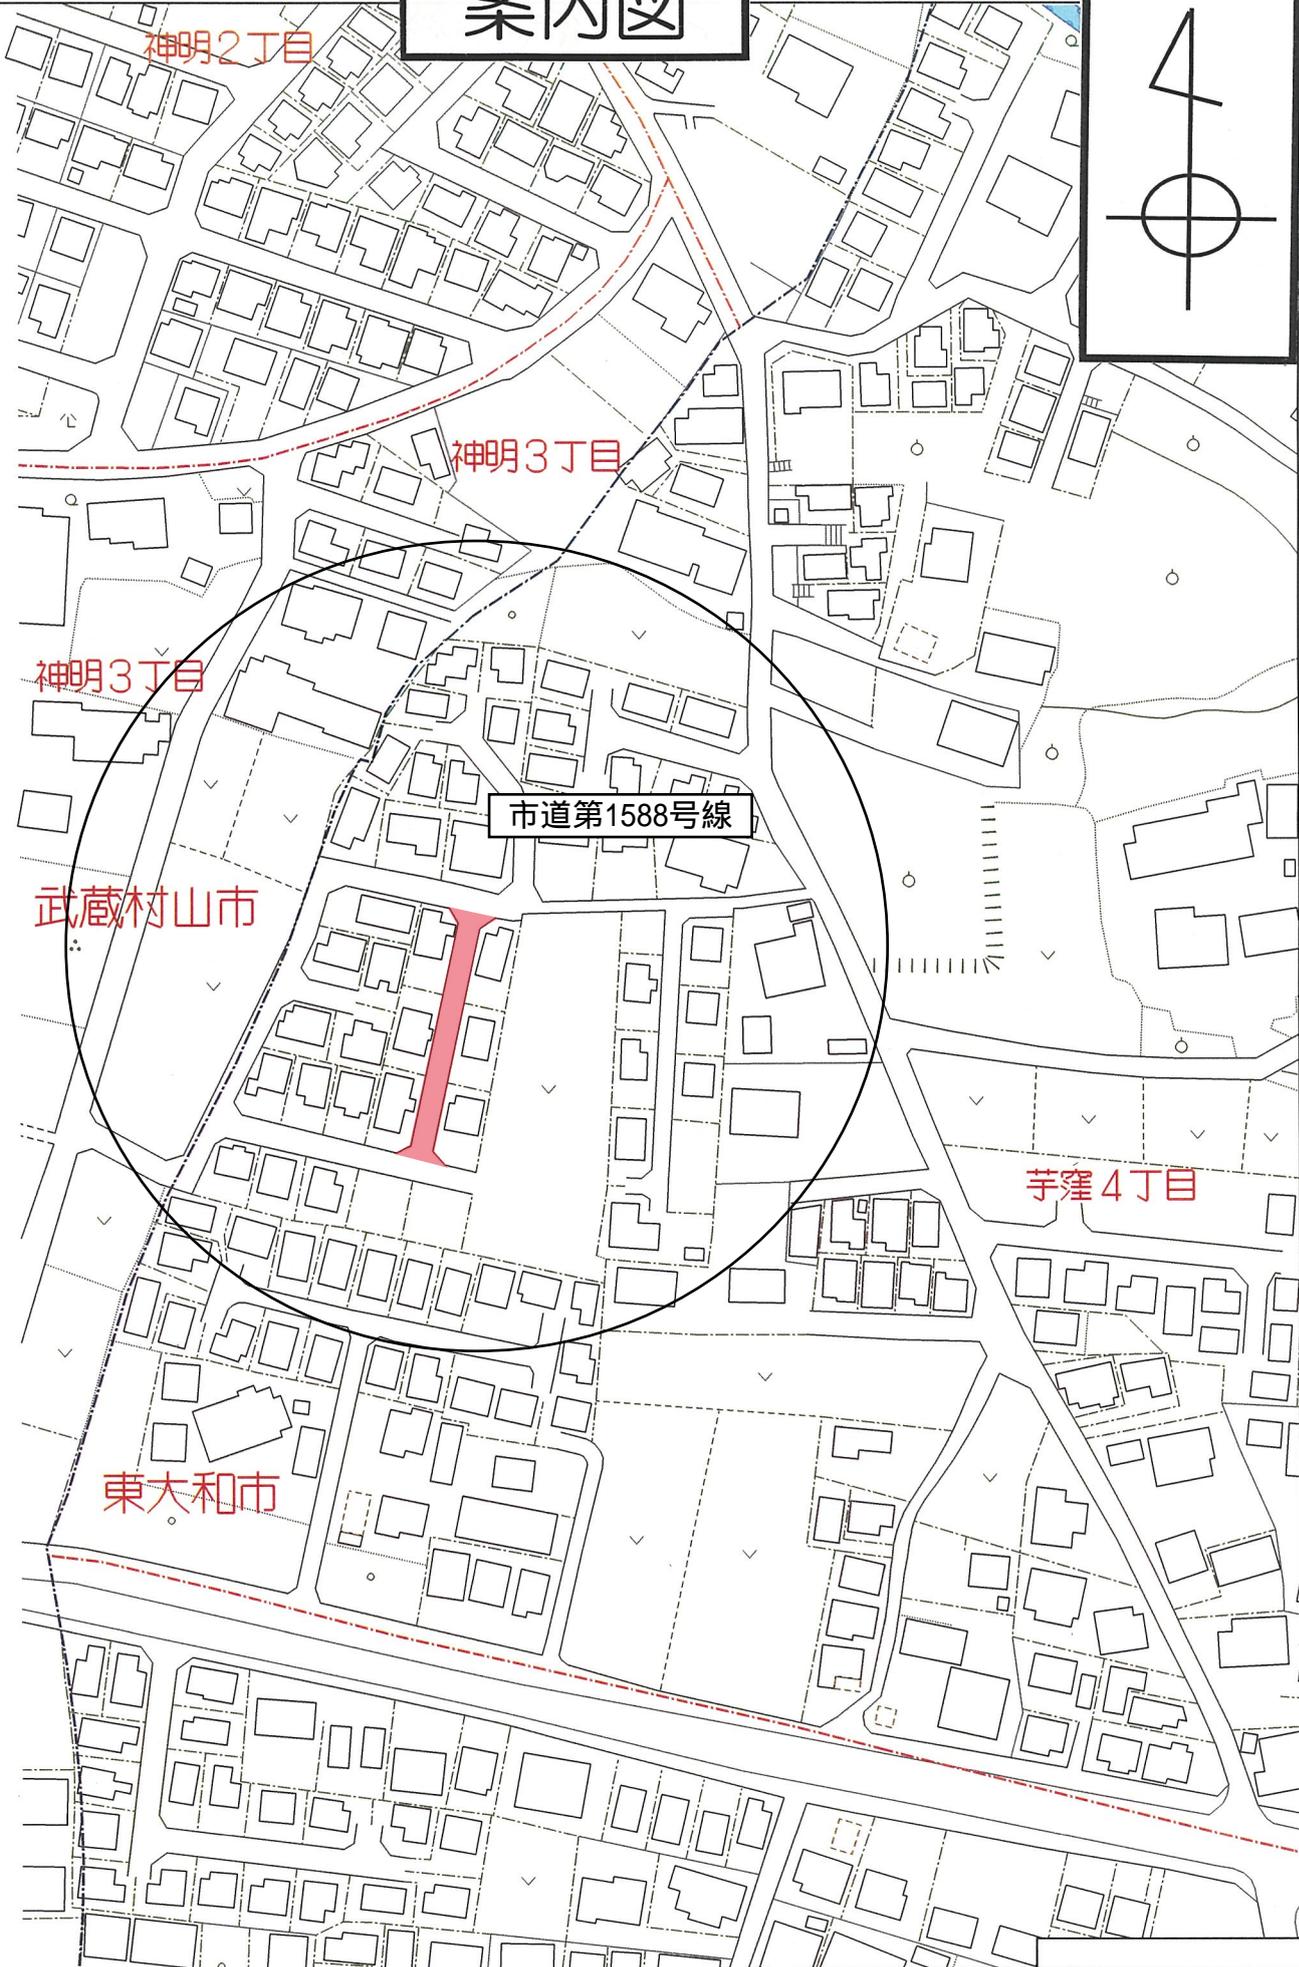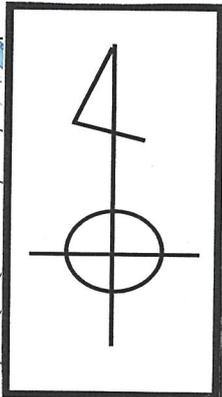

神明2丁目

神明3丁目

神明3丁目

市道第1588号線

武蔵村山市

茅窪4丁目



東大和市

縮尺 1 / 1,500

45m

路線概要図

S = 1 / 500

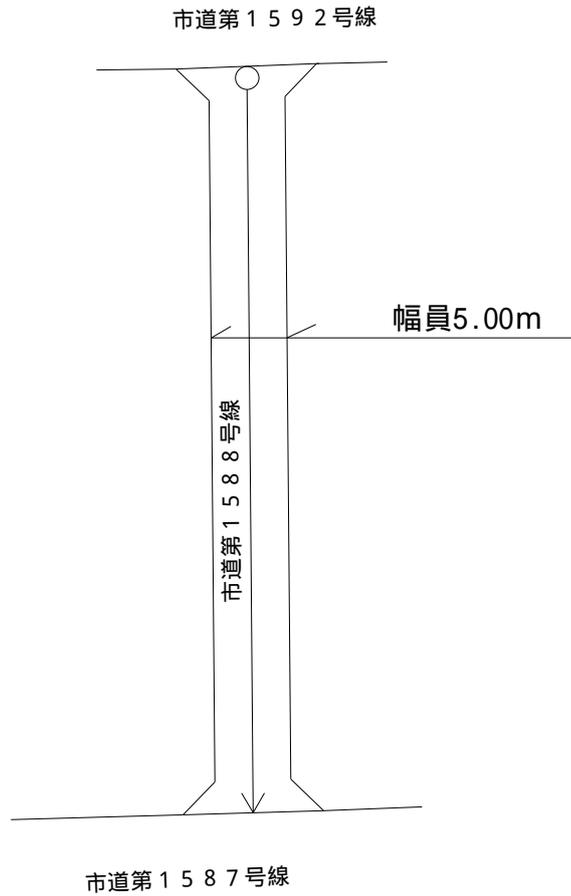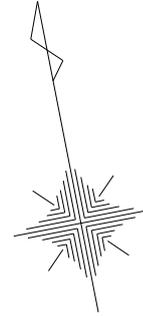

凡	例
←○	認定の区間

路線名	起点	終点	幅員 (m)	延長 (m)	面積 (m ²)	その他
市道 第1588号線	東大和市芋窪 4丁目1423番4先	東大和市芋窪 4丁目1423番3先	5.00	49.51	256.08	—