

市道路線の廃止について



道路法（昭和２７年法律第１８０号）第１０条第１項の規定に基づき、次のように市道路線を廃止する。

路線名	起点	終点	幅員(m)	延長(m)
市道 第1506号線	東大和市桜が丘 2丁目255番1先	東大和市桜が丘 2丁目231番2先	1.82	75.96



令和 6 年第 3 回定例会
第 号 議 案 資 料

市道路線の廃止について（市道第 1 5 0 6 号線）

案内図

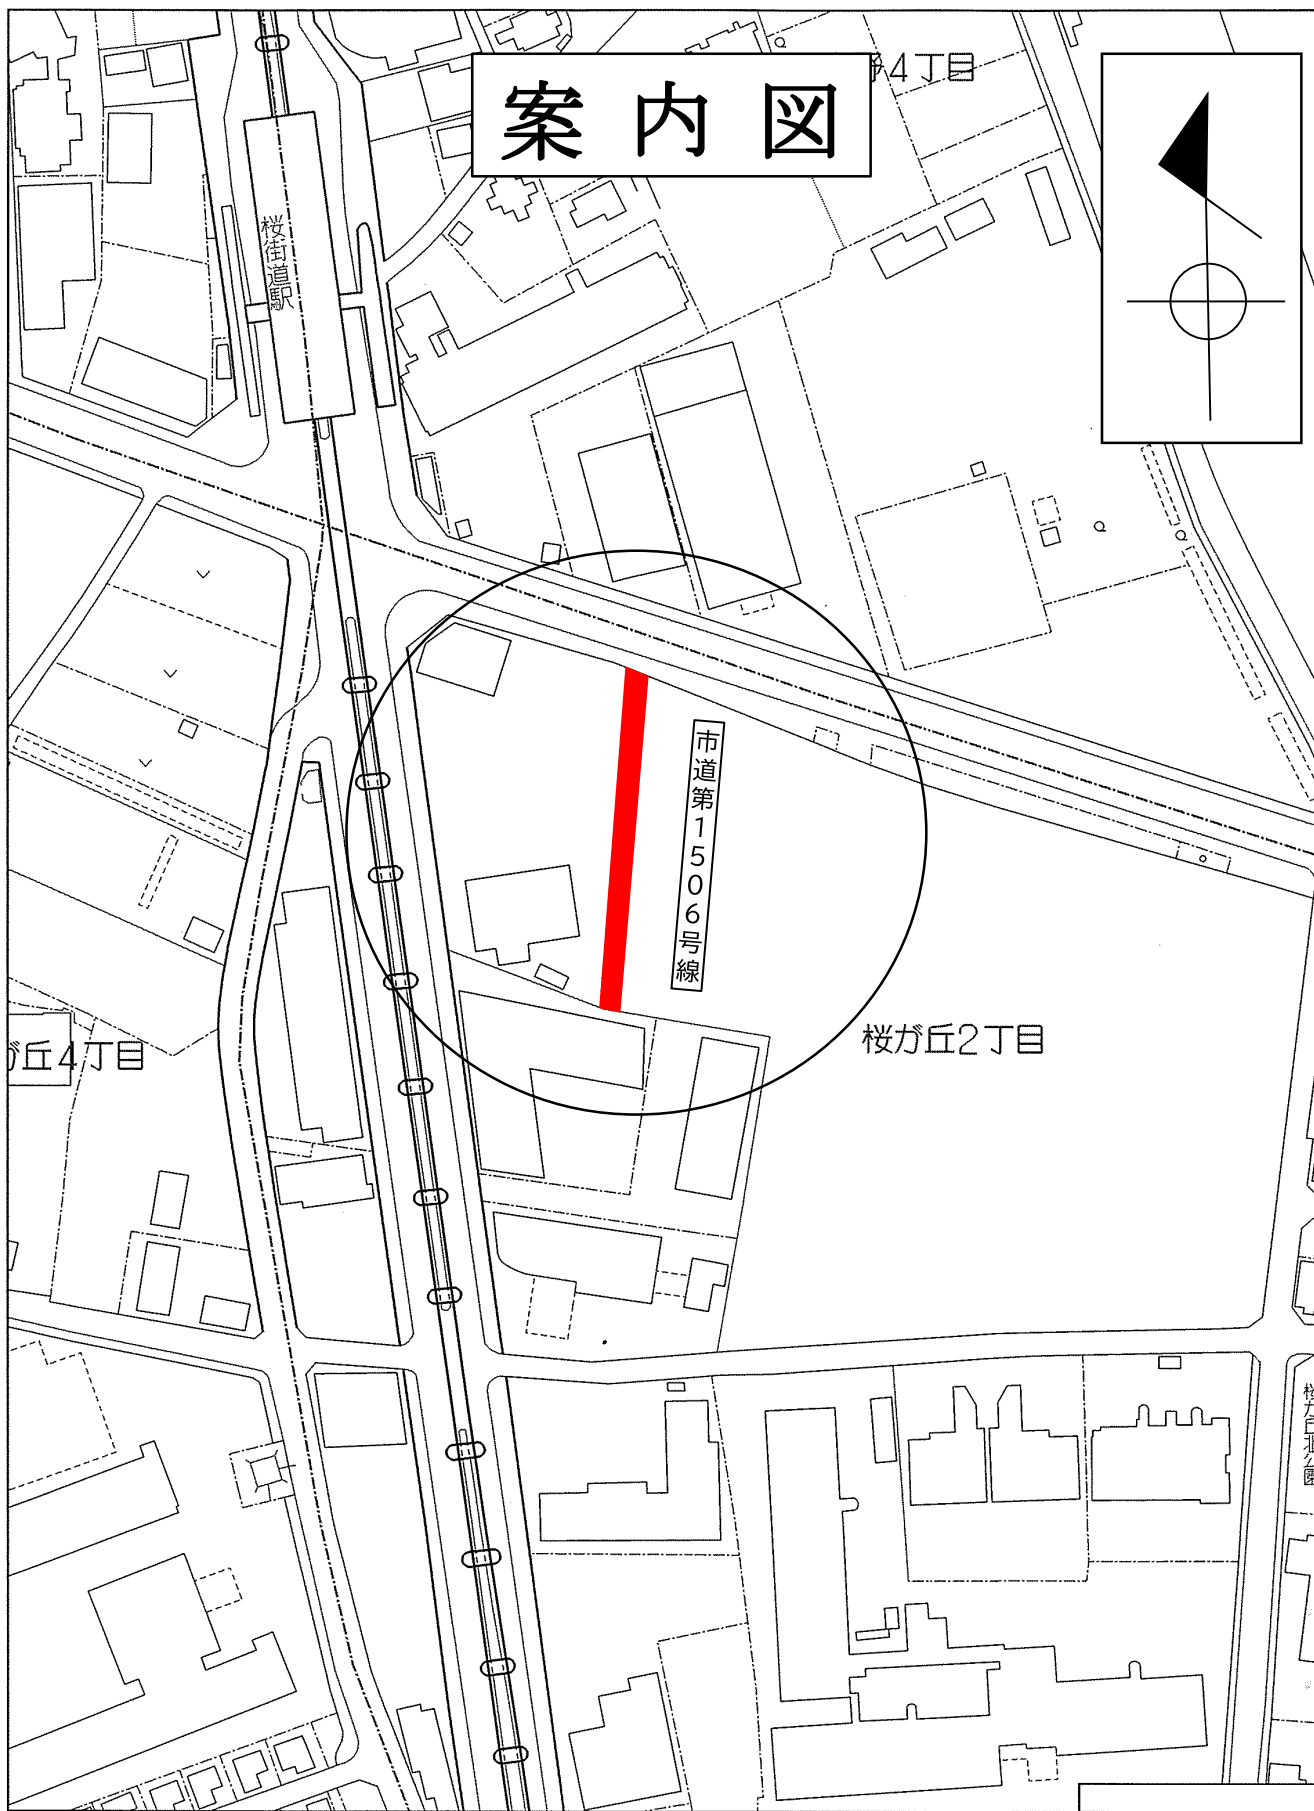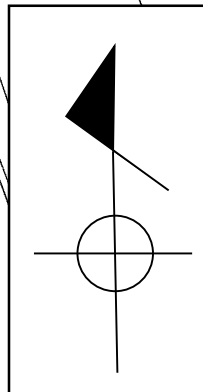

路線概要図
廃止

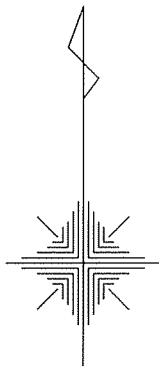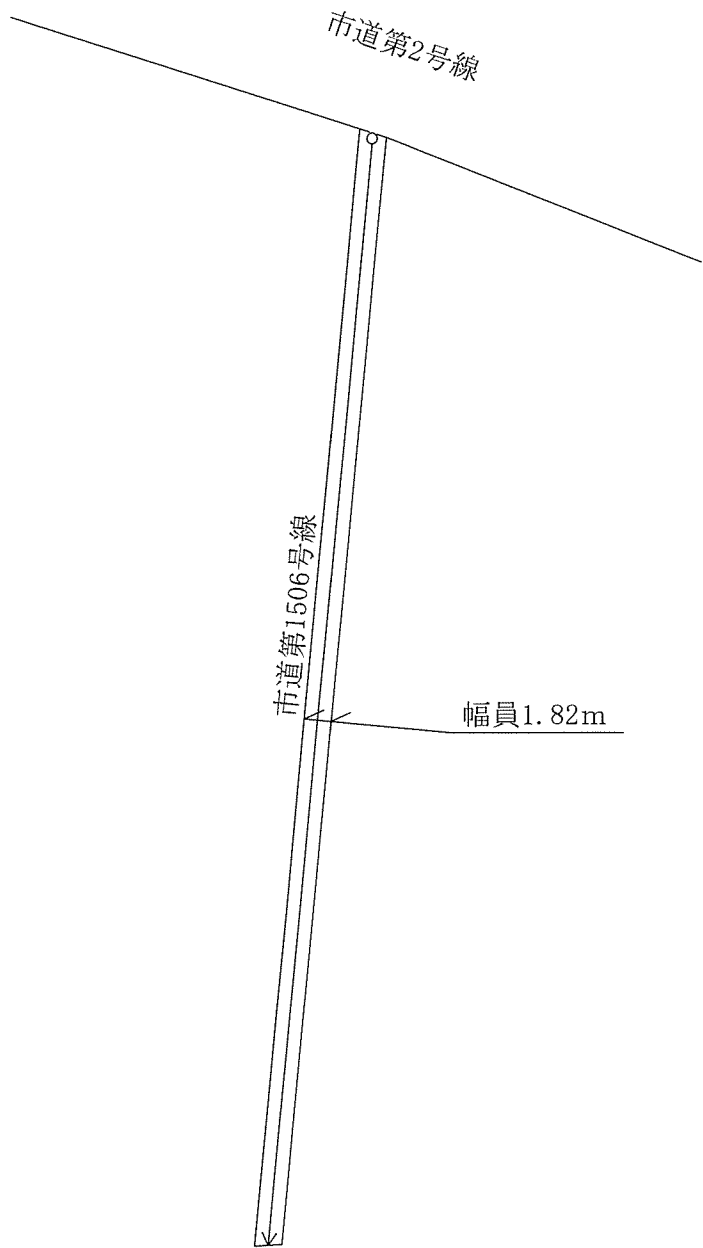

S = 1 / 500

凡 例	
←○	廃止の区間

路線名	起 点	終 点	幅 員 (m)	延 長 (m)	面 積 (㎡)	その他
市 道 第1506号線	東大和市桜が丘 2丁目255番1先	東大和市桜が丘 2丁目231番2先	1.82	75.96	139.88	——