


# 調査位置及び除去工事平面図

別紙

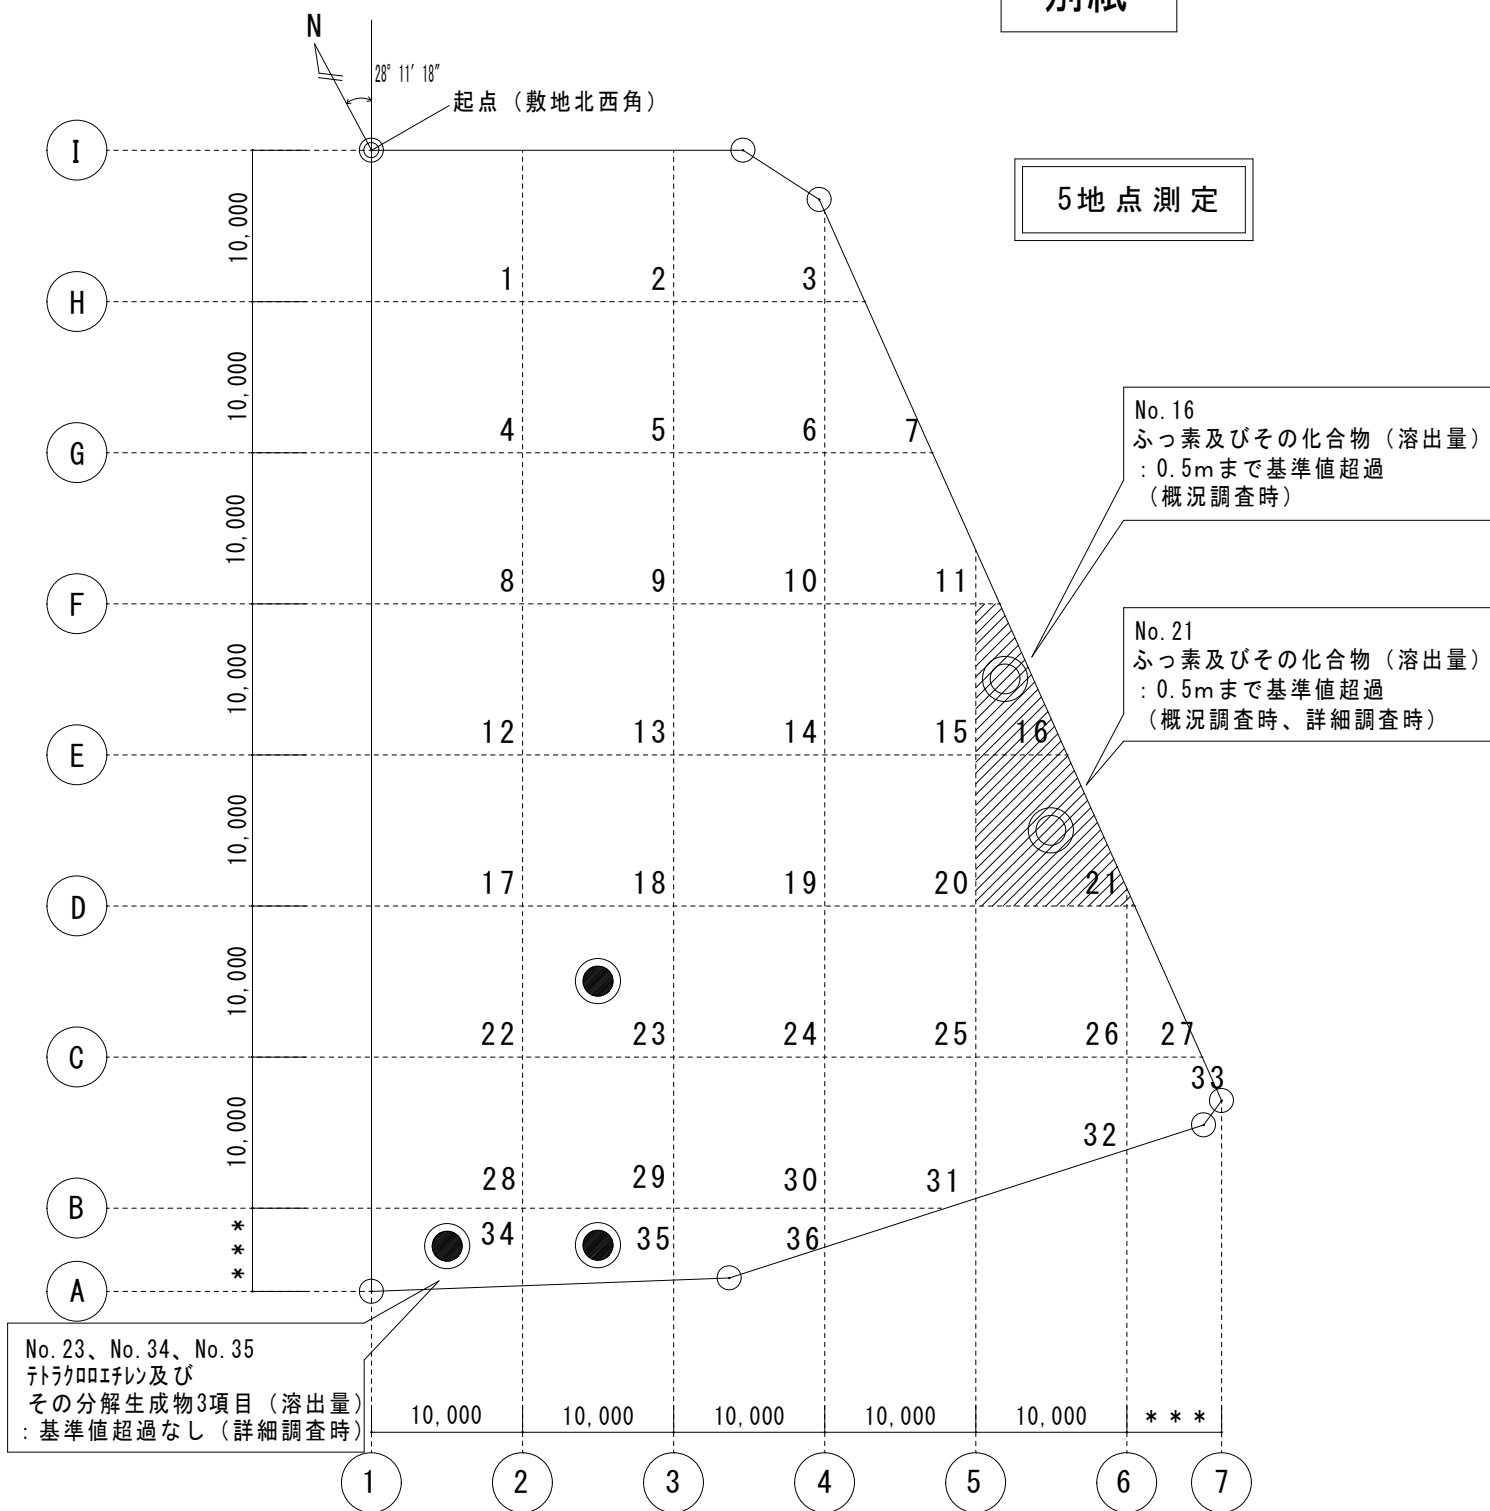

5地点測定

No. 16  
ふっ素及びその化合物 (溶出量)  
: 0.5mまで基準値超過  
(概況調査時)

No. 21  
ふっ素及びその化合物 (溶出量)  
: 0.5mまで基準値超過  
(概況調査時、詳細調査時)

No. 23、No. 34、No. 35  
テトラクロロエチレン及び  
その分解生成物3項目 (溶出量)  
: 基準値超過なし (詳細調査時)

## 凡例

- 土壤採取ボーリング地点 2地点  
(No. 16、No. 21 ふっ素及びその化合物対象)
- 土壤採取ボーリング地点 3地点  
(No. 23、No. 34、No. 35 テトラクロロエチレン及びその分解生成物3項目対象)
- ▨ 基準値超過、除去工事範囲  
(ふっ素及びその化合物溶出量 / 基準値超過深度0.5m)  
→ 1.0mまでの除去工事を行う