調査位置平面図

別紙

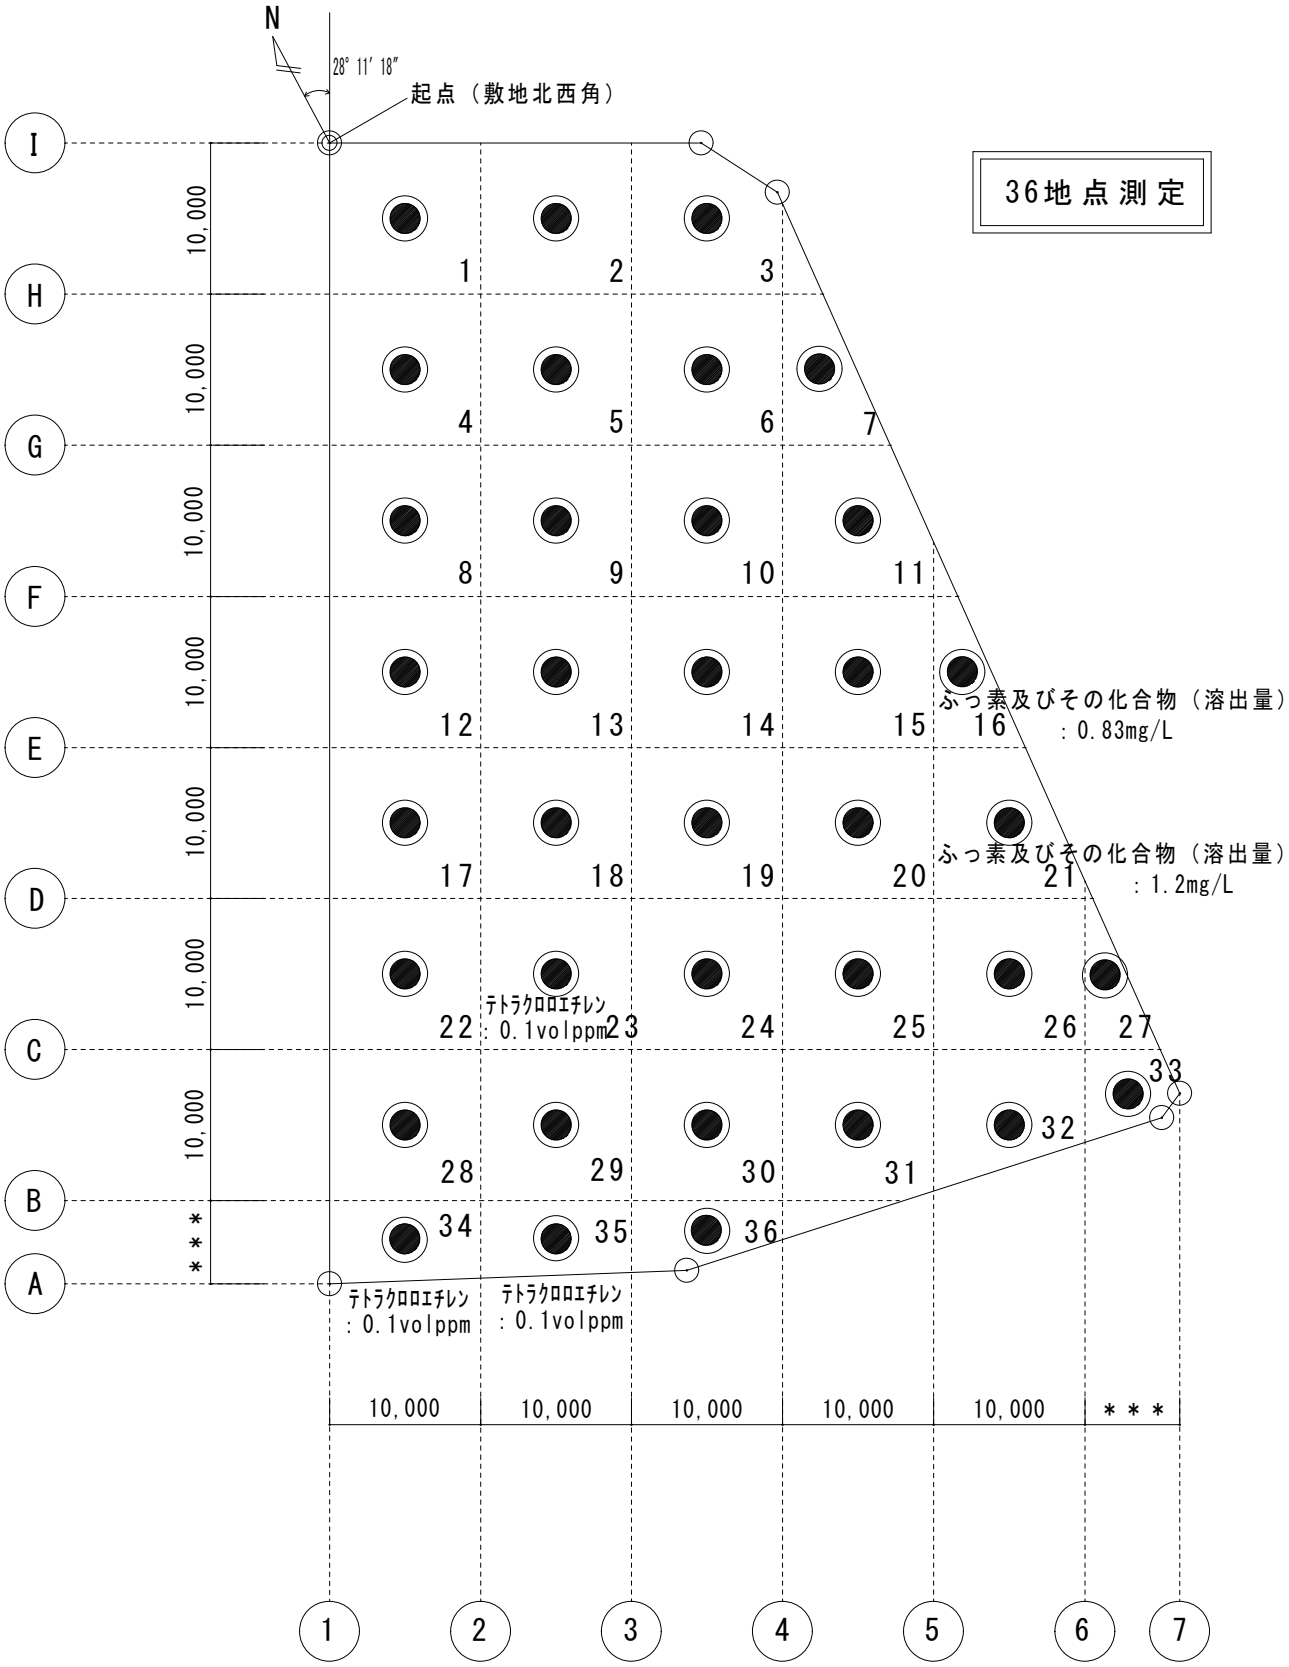
N
28° 11′ 18″
起点（敷地北西角）
36地点測定
I
H
G
F
E
D
C
B
A
10,000
＊＊＊
1
2
3
4
5
6
7
8
9
10
11
12
13
14
15
16
17
18
19
20
21
22
23
24
25
26
27
28
29
30
31
32
33
34
35
36
ふっ素及びその化合物（溶出量）
：0.83mg/L
ふっ素及びその化合物（溶出量）
：1.2mg/L
テトラクロロエチレン
：0.1volppm
テトラクロロエチレン
：0.1volppm
テトラクロロエチレン
：0.1volppm
10,000
10,000
10,000
10,000
10,000
＊＊＊
1
2
3
4
5
6
7