
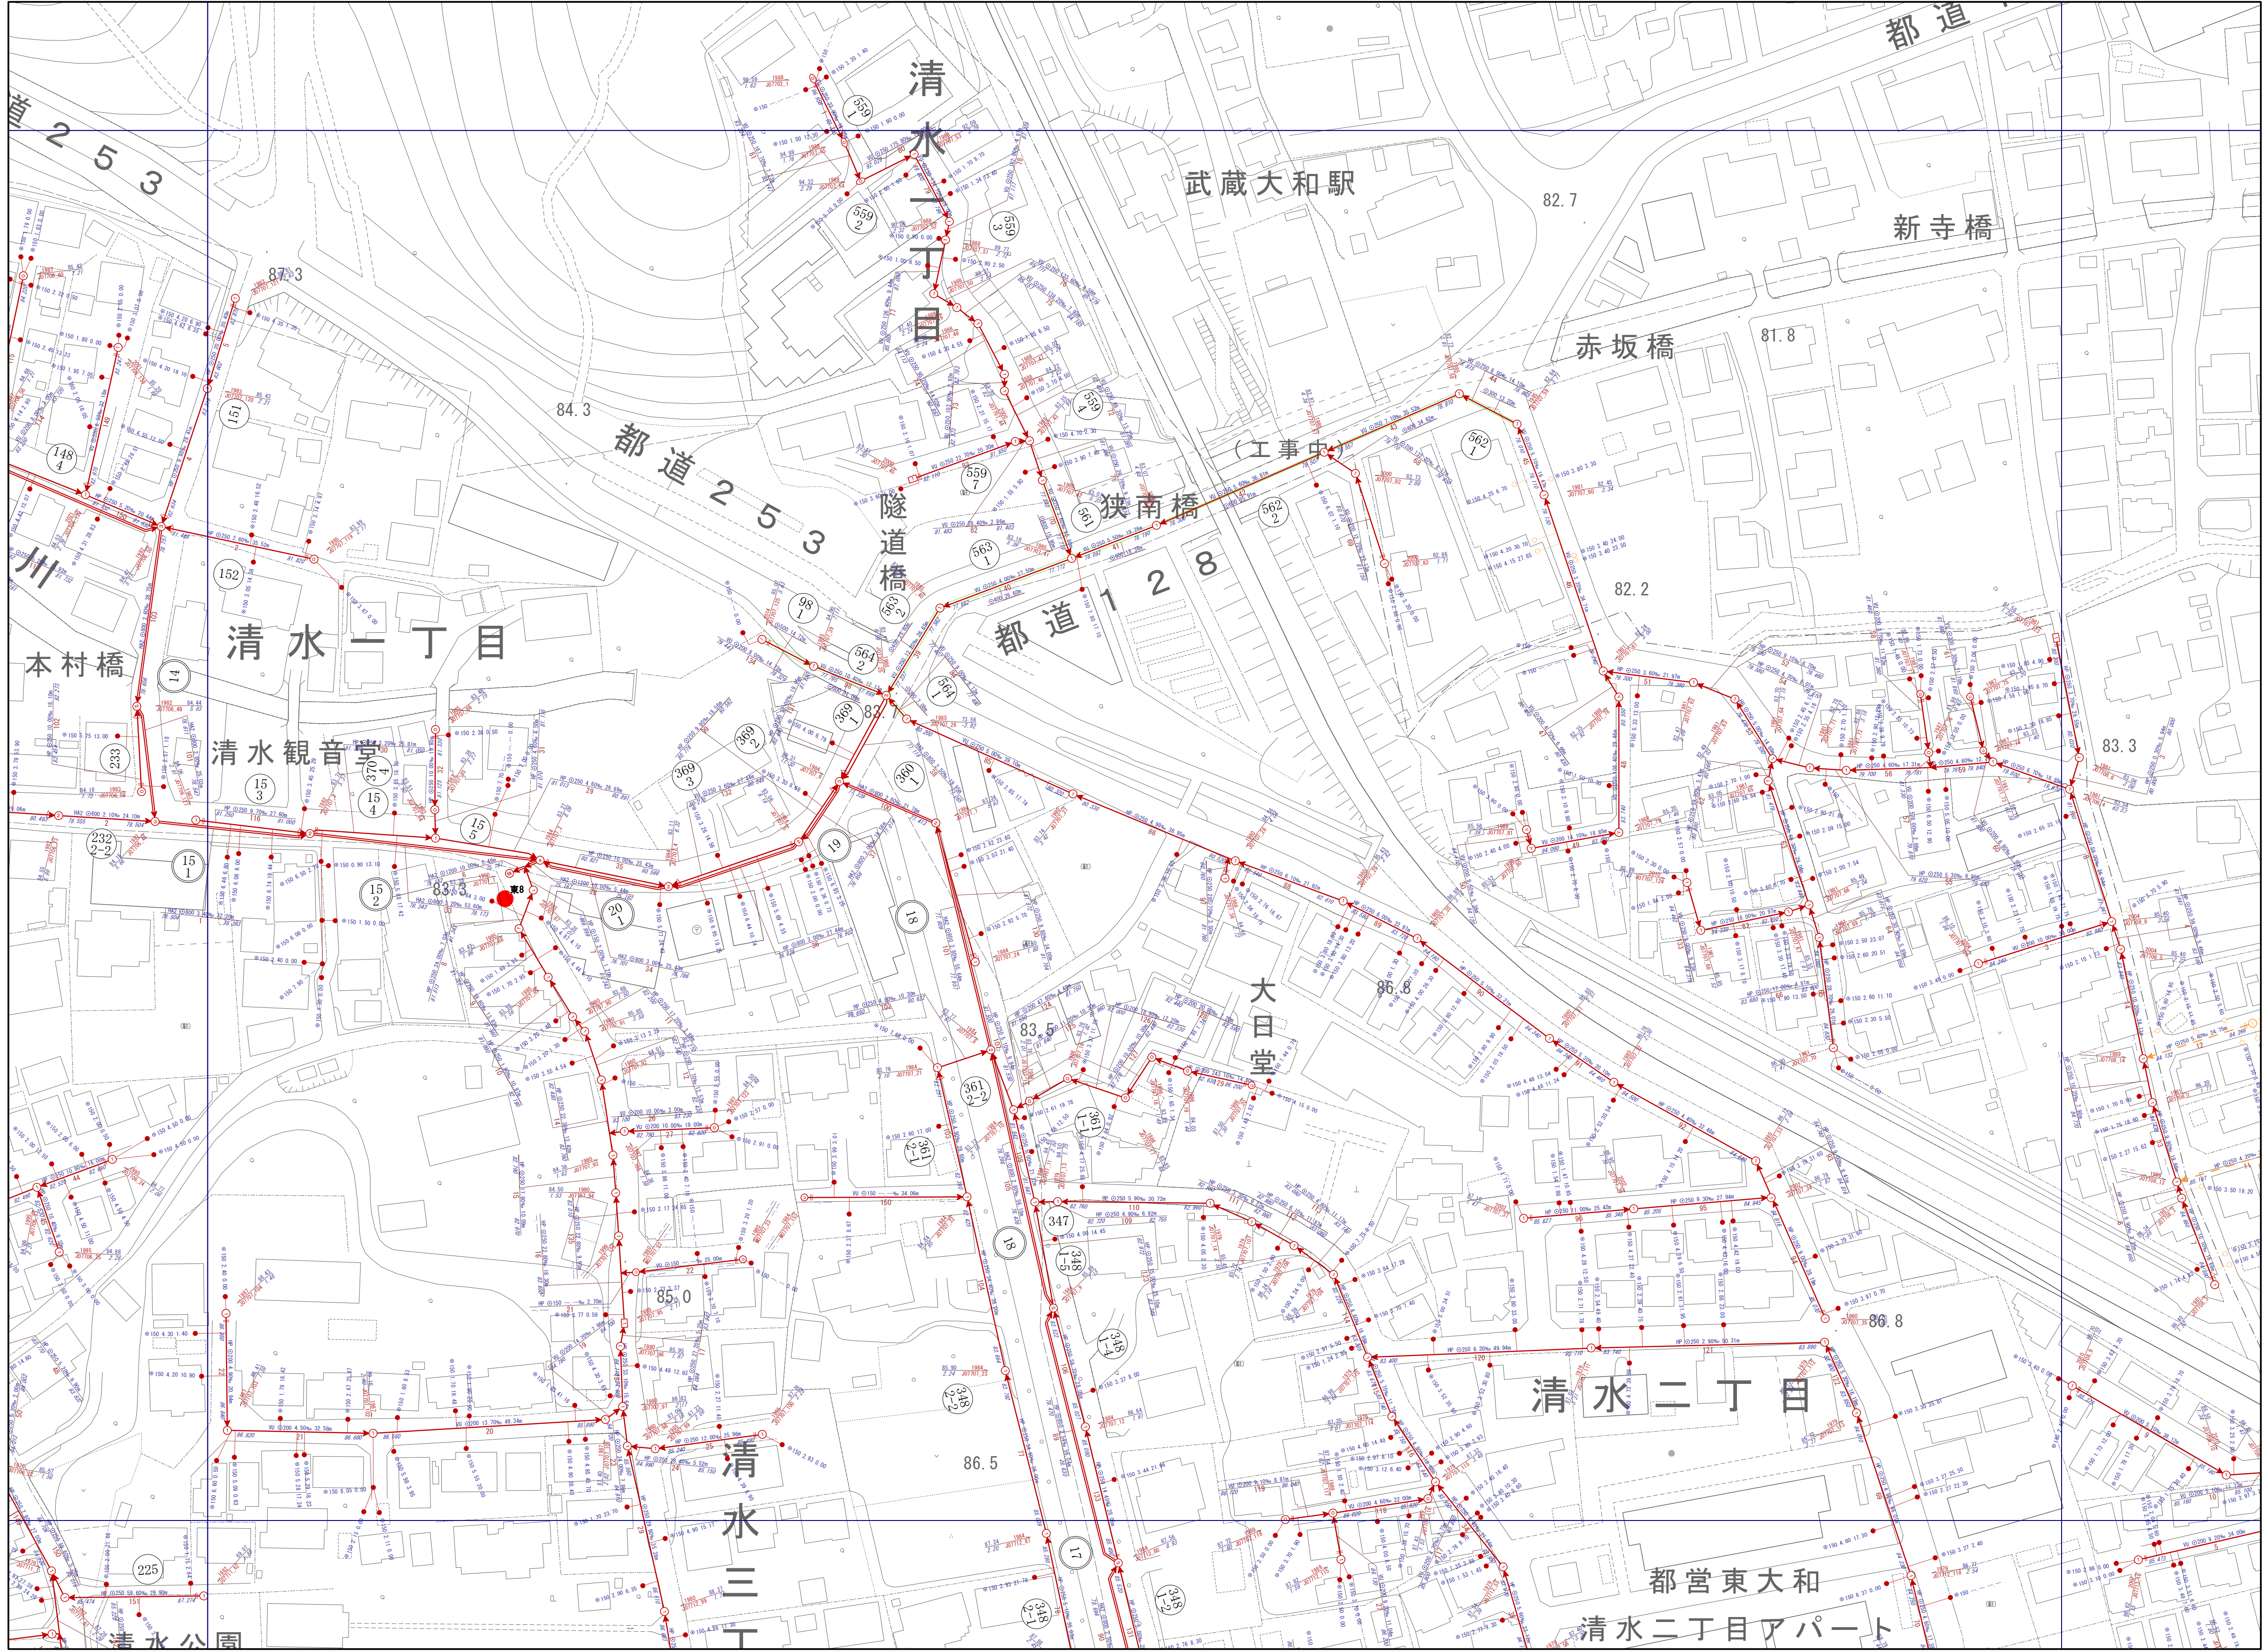


下水道台帳施設平面図

07707

07701	07702	07703
07706	07707	07708
07711	07712	07713

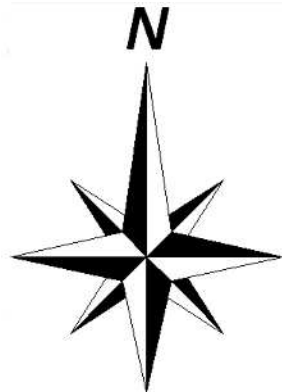

凡 例											
記 号	名 称	記 号	名 称								
○	0号人孔	◻	特殊人孔 (角形)								
①	1号人孔	◻	特殊人孔 (円形)								
②	2号人孔	⊕	マンホールポンプ								
③	3号人孔	●	汚水樹								
④	4号人孔		管止め								
⊕	Y号人孔	⊙	土質								
○	小口径塩ビ人孔	●	接続点								
⊕	小口径コン人孔	■	事業場								
○	小口径レジン人孔	→	幹線管渠								
⊕	特1号人孔 (楕円)	→	枝線管渠								
①	特1号人孔 (角形)	→	副管								
○	伏越上流人孔	○	起点								
⊕	伏越下流人孔	- - -	圧送管								
HP	鉄筋コンクリート管										
VU	硬質塩化ビニル管 VU										
VP	硬質塩化ビニル管 VP										
PRP	リブ付き硬質塩化ビニル管										
PP	ポリエチレン管										
DCIP	ダクタイル鋳鉄管										
SUS	ステンレス管										
HA2	推進用鉄筋コンクリート管										
HA6	小口径推進用鉄筋コンクリート管										
VK6	推進用硬質塩化ビニル管										
HA5	鉄筋コンクリート卵形管										
VK3	硬質塩化ビニル卵形管										
更 HP	更生 鉄筋コンクリート管										
人孔属性	<table><tr><td>工事年度</td><td>2001</td><td>地盤高</td><td>58.93</td></tr><tr><td>施設番号</td><td>J0408_127</td><td>人孔深</td><td>7.88</td></tr></table>			工事年度	2001	地盤高	58.93	施設番号	J0408_127	人孔深	7.88
工事年度	2001	地盤高	58.93								
施設番号	J0408_127	人孔深	7.88								
管渠属性	<table><tr><td>管種</td><td>管径</td><td>勾配</td><td>区間距離</td></tr><tr><td>VU</td><td>250</td><td>2.43‰</td><td>29.16m</td></tr></table> ① 56.881 165 56.870 ① 上流管底高 施設番号 下流管底高			管種	管径	勾配	区間距離	VU	250	2.43‰	29.16m
管種	管径	勾配	区間距離								
VU	250	2.43‰	29.16m								
取付管属性	本管からの離れ 150 2.77 10.00 管径 上流人孔からの距離										

注 この下水道台帳は、道路工事などにより、現況と整合していない場合があります。
また、位置関係などについて特定するものではありません。あくまでも参考資料としてご利用願います。
なお、下水道台帳を許可無く複製することを禁じます。

東大和市まちづくり部下水道課