
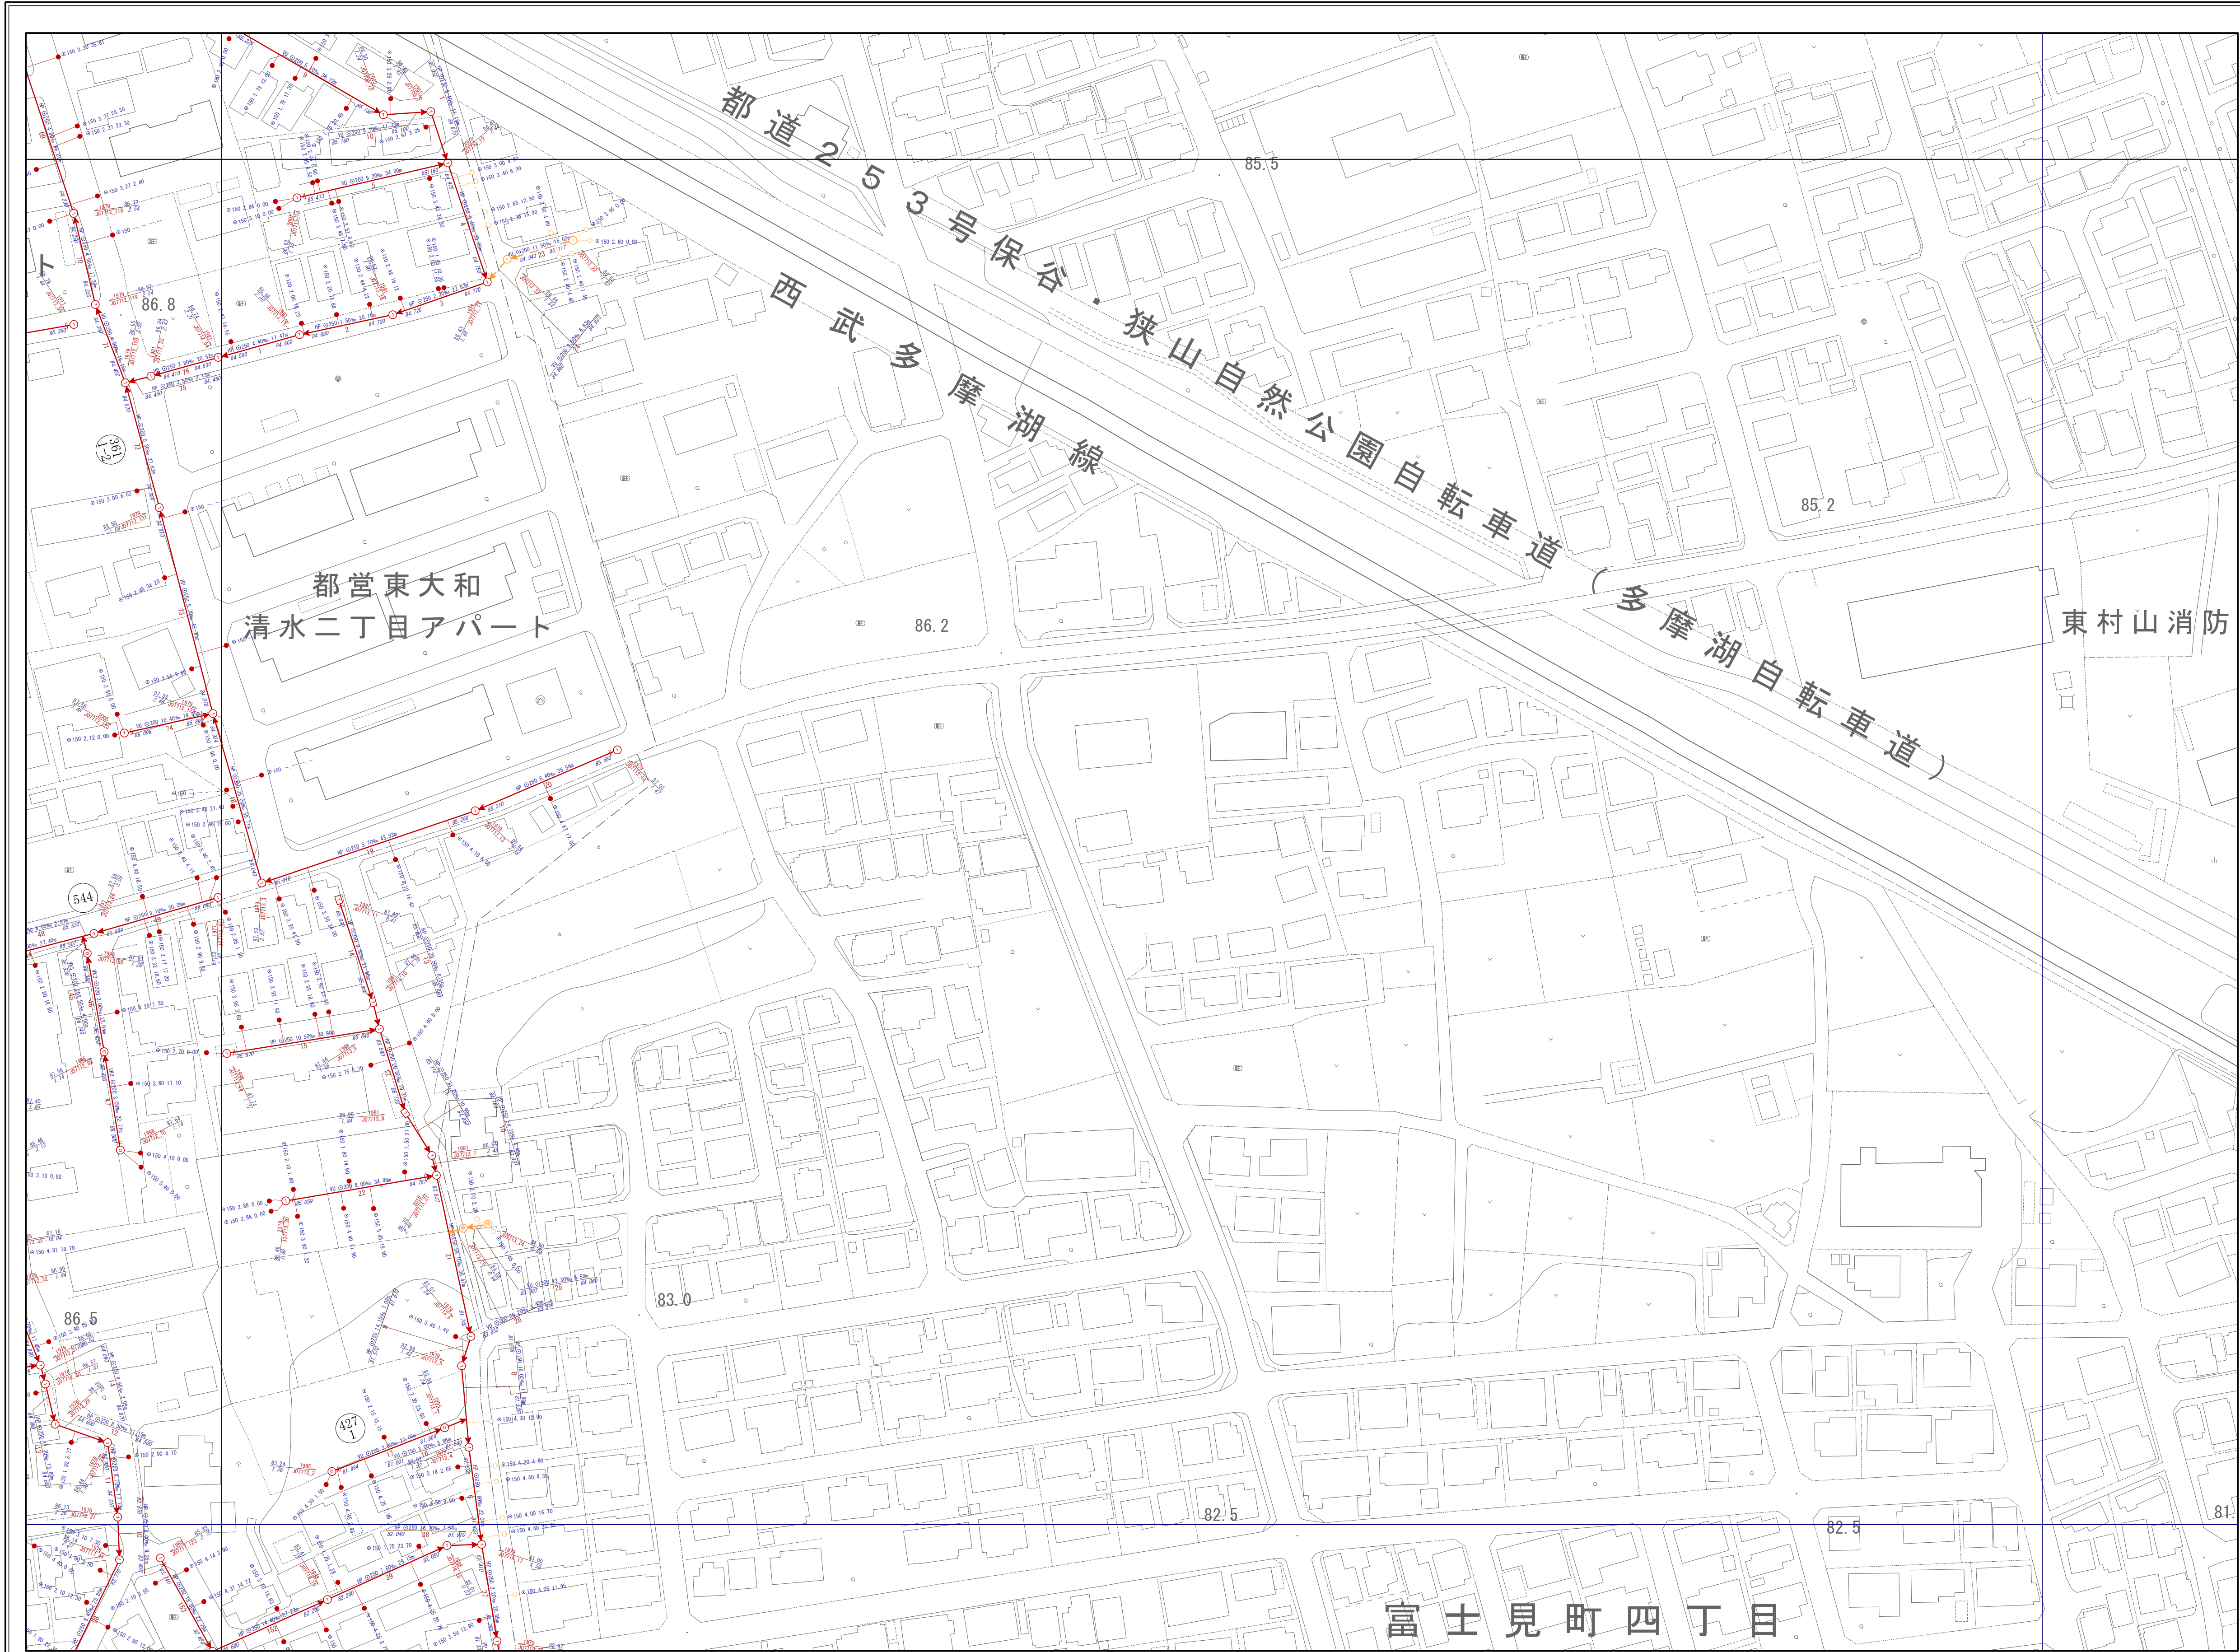


下水道台帳施設平面図

07713

07707	07708	07709
07712	07713	07714
07717	07718	07719

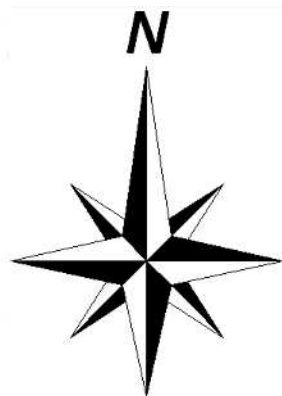

凡 例			
記 号	名 称	記 号	名 称
0	0号人孔	特	特殊人孔（角形）
1	1号人孔	特	特殊人孔（円形）
2	2号人孔	P	マンホールポンプ
3	3号人孔	●	汚水樹
4	4号人孔		管止め
Y	Y号人孔	⬤	土質
⊕	小口径塩ビ人孔	●	接続点
⊕	小口径コン人孔	工事現場	事業場
⊕	小口径レジン人孔	→⊕	幹線管渠
⊕	特1号人孔（楕円）	→⊕	枝線管渠
1	特1号人孔（角形）	→⊕	副管
⊕	伏越上流人孔	○→	起点
⊕	伏越下流人孔	- - -	圧送管
HP	鉄筋コンクリート管		
VU	硬質塩化ビニル管 VU		
VP	硬質塩化ビニル管 VP		
PRP	リブ付き硬質塩化ビニル管		
PP	ポリエチレン管		
DCIP	ダクタイル鋳鉄管		
SUS	ステンレス管		
HA2	推進用鉄筋コンクリート管		
HA6	小口径推進用鉄筋コンクリート管		
VK6	推進用硬質塩化ビニル管		
HA5	鉄筋コンクリート卵形管		
VK3	硬質塩化ビニル卵形管		
更 HP	更生 鉄筋コンクリート管		
人孔属性	工事年度 2001 地盤高 58.93 施設番号 J0408.127 人孔深 7.88		
管渠属性	管種 管径 勾配 区間距離 VU ⊙ 250 2.43‰ 29.16m 1 56.881 165 56.870 1 上流管底高 施設番号 下流管底高		
取付管属性	本管からの離れ ● ⊙ 150 2.77 10.00 管径 上流人孔からの距離		

注 この下水道台帳は、道路工事などにより、現況と整合していない場合があります。
また、位置関係などについて特定するものではありません。あくまでも参考資料
としてご利用願います。
なお、下水道台帳を許可無く複製することを禁じます。

